
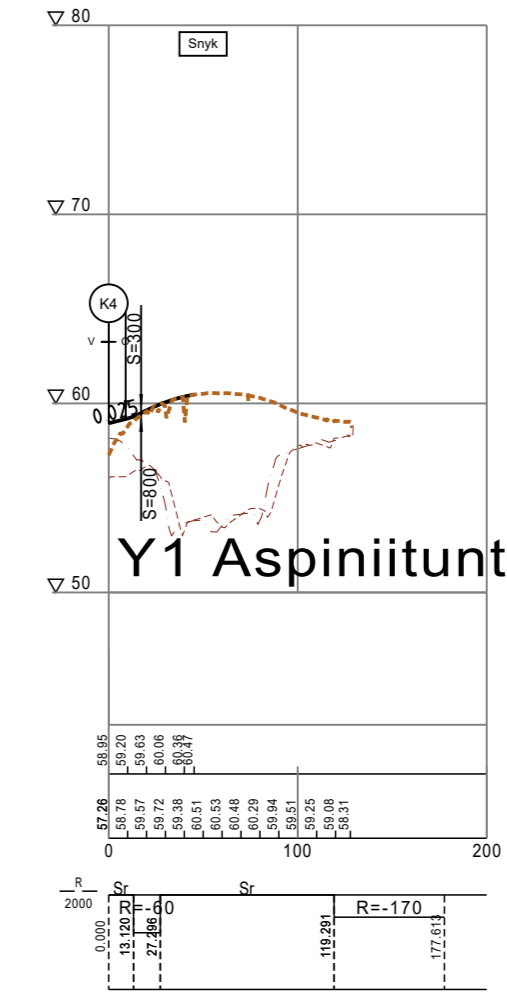
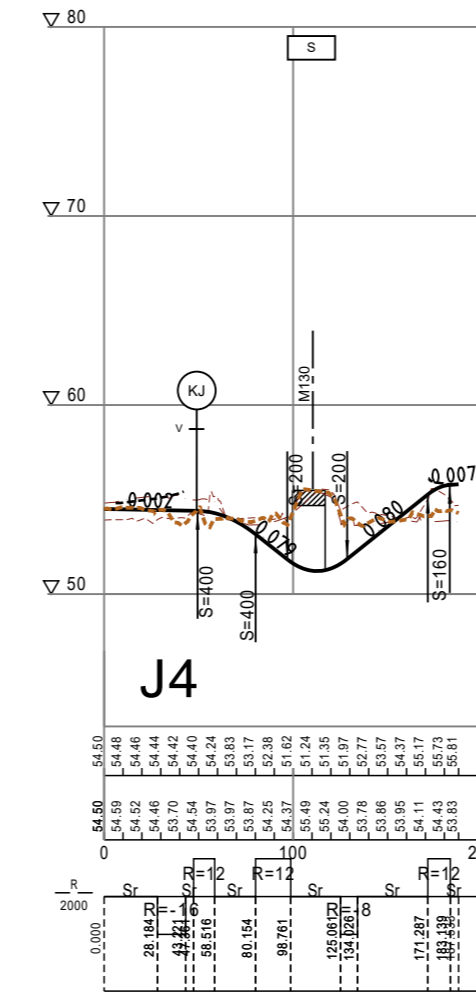
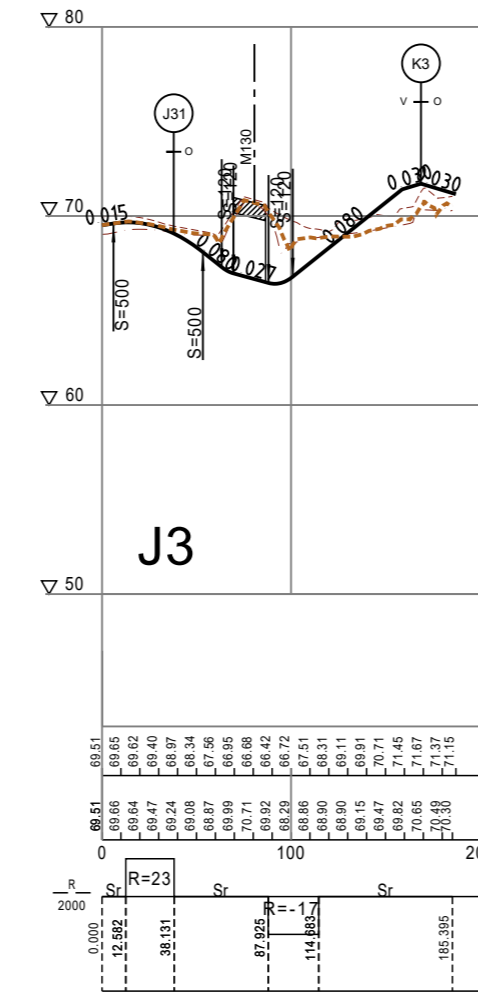
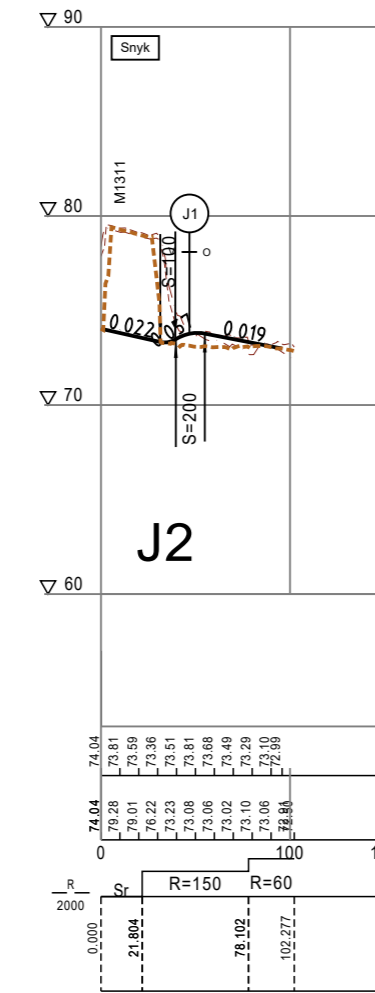


- RASKAS LIIKENNE
- HENKILÖAUTOLIIKENNE
- ⋯ JALANKULKIJAT & PYÖRÄILIJÄT
- SEITSEMÄN VELJESEN REITTI
- LINJA-AUTOPYSÄKKI

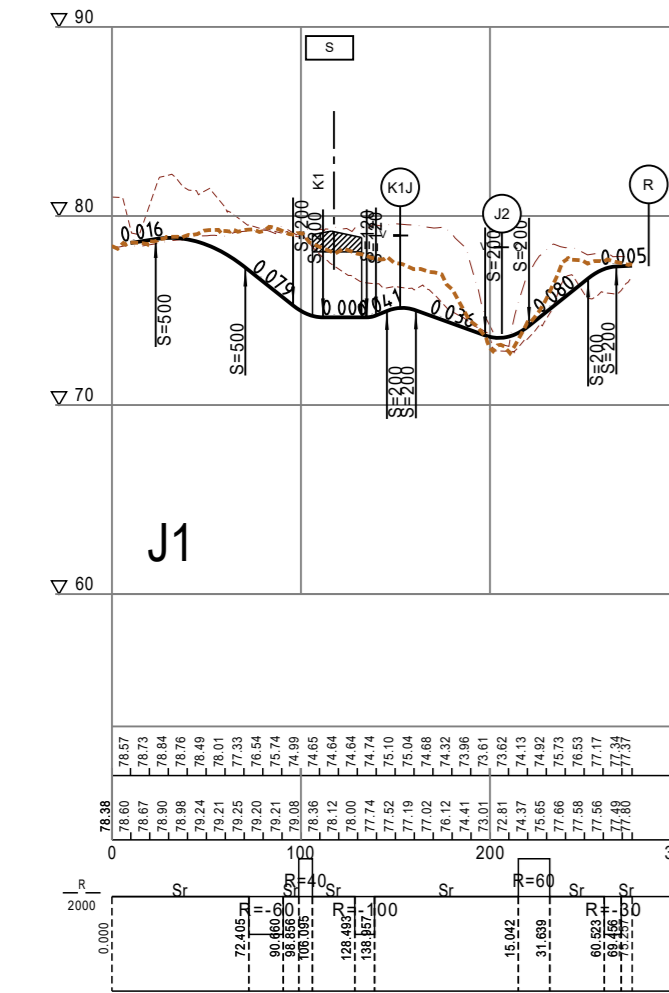

LUONNOS 30.08.2021

ILVESVUORI 2

LIIKENNEJÄRJESTELYT

PITUUSLEIKKAUS J- JA Y-TIET

PAPERIKOKO

SUUNNITTELIJA

TARKASTAJA

PROJEKTIPÄÄLLIKKÖ

PIIRUSTUSNUMERO

PÄIVÄMÄÄRÄ

KOORDINAATITIEDO

KORKEUSJÄRJESTELMÄ

PAPERIKOKO



MITTAKAAVA

PIIRUSTUSNUMERO -
PÄIVÄMÄÄRÄ -
KOORDINAATITIEDO ETRS-GK25
KORKEUSJÄRJESTELMÄ N2000
PAPERIKOKO 5* A4
MITTAKAAVA 1:4000

Ollipekka Pakkanen

-

Jouni Ikäheimo

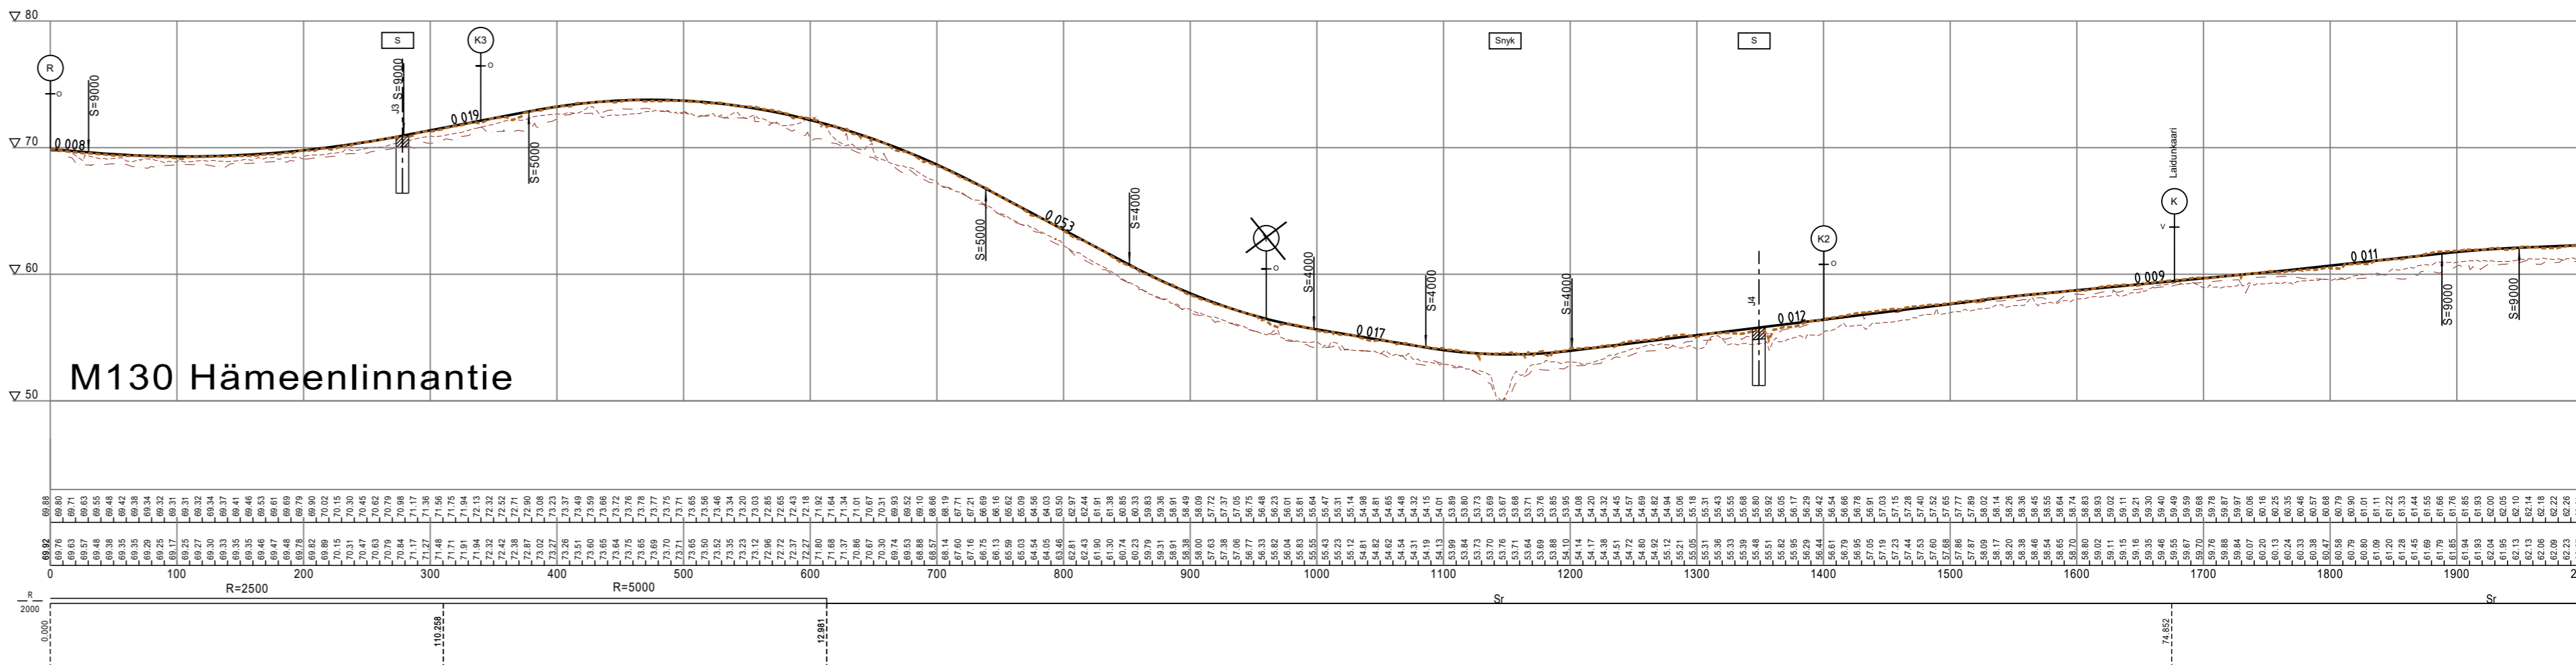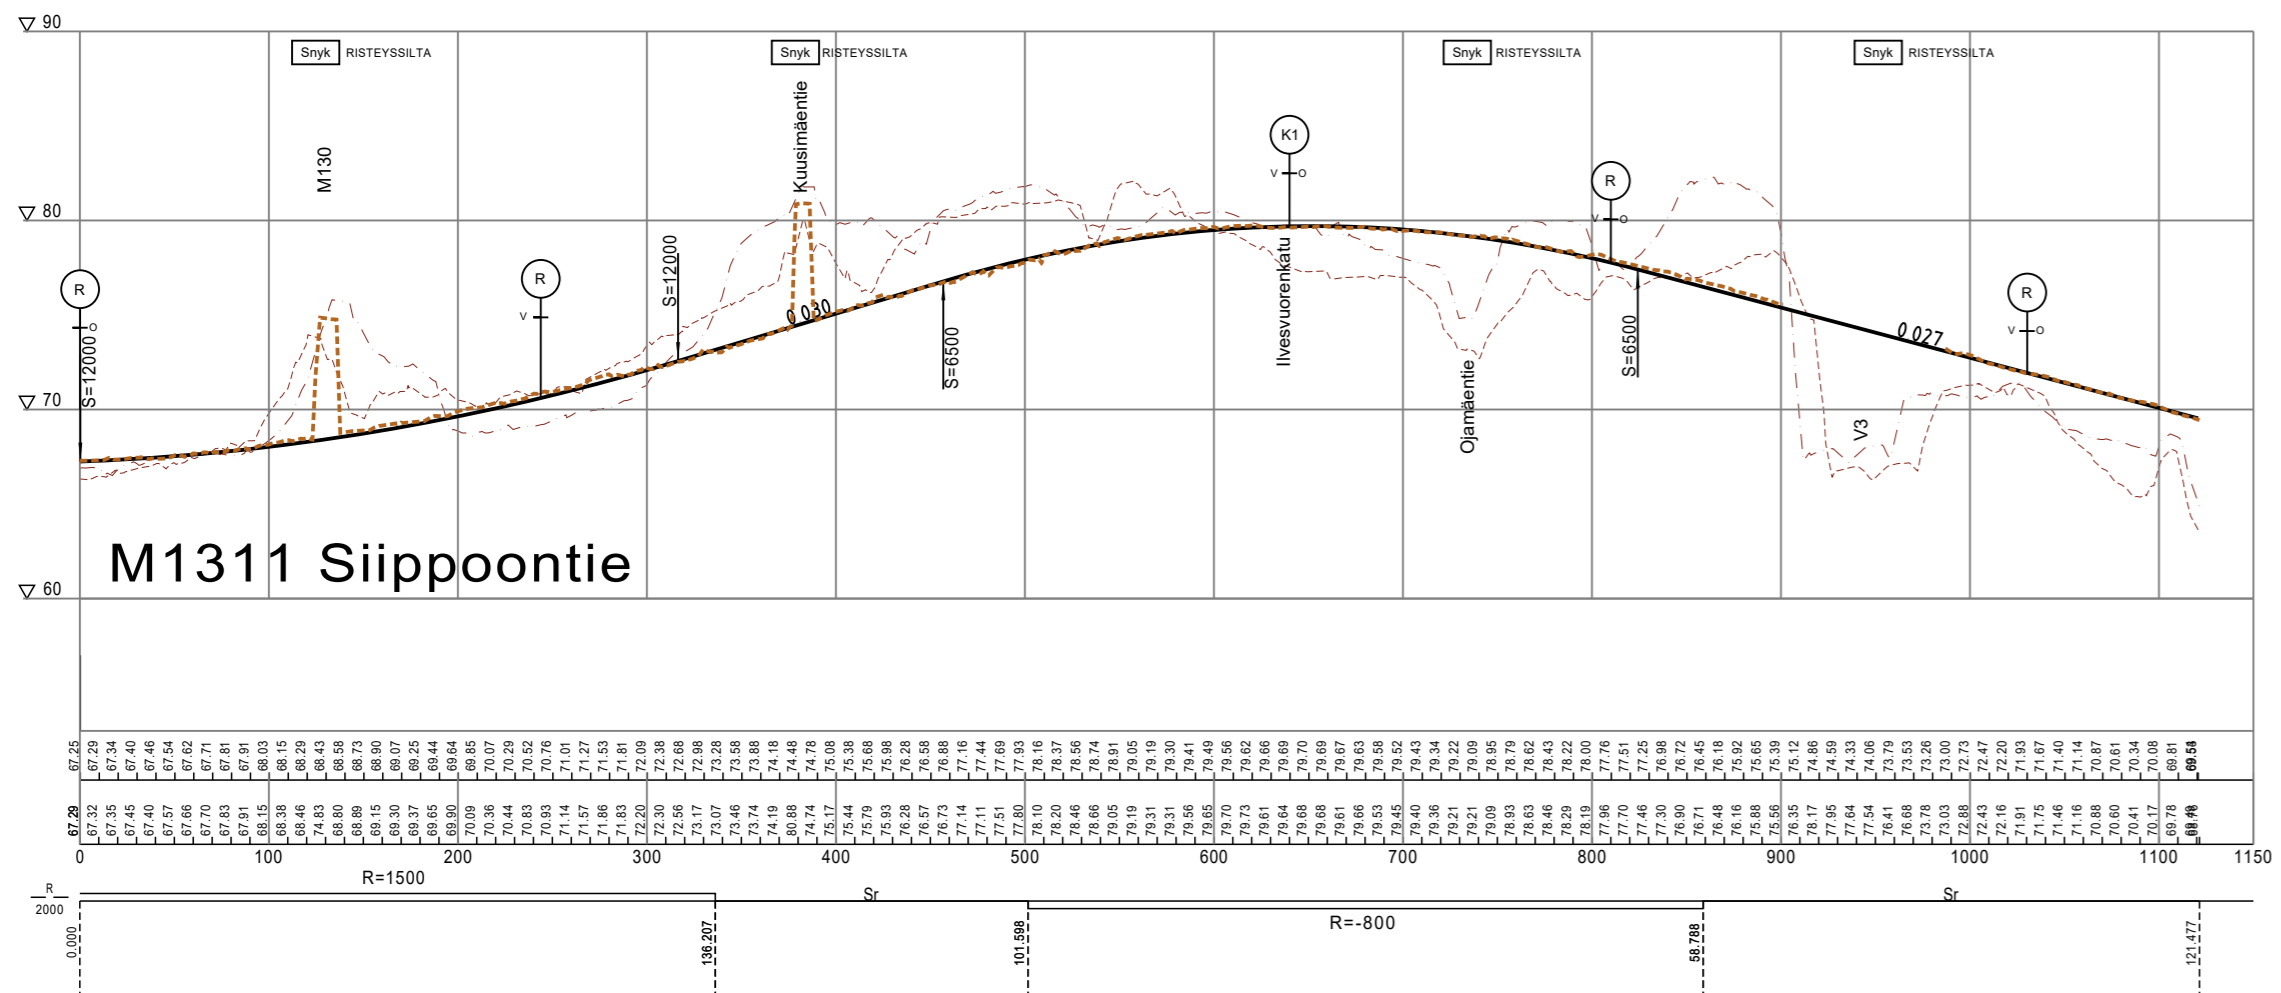

LUONNOS 30.08.2021

ILVESVUORI 2	PIIRUSTUSNUMERO	-
LIIKENNEJÄRJESTELYT	PÄIVÄMÄÄRÄ	-
PITUUSLEIKKAUS M130 JA M1311	KOORDINAATIETO	ETRS-GK25
	KORKEUSJÄRJESTELMÄ	N2000
wsp	SUUNNITTELIJA	Ollipekka Pakkanen
	TARKASTAJA	-
	PROJEKTIPÄÄLLIKKÖ	Jouni Ikäheimo
	PAPERIKOKO	5* A4
	MITTAKAAVA	1:4000