


ILVESVUORENKATU

M2 (mt 1311)

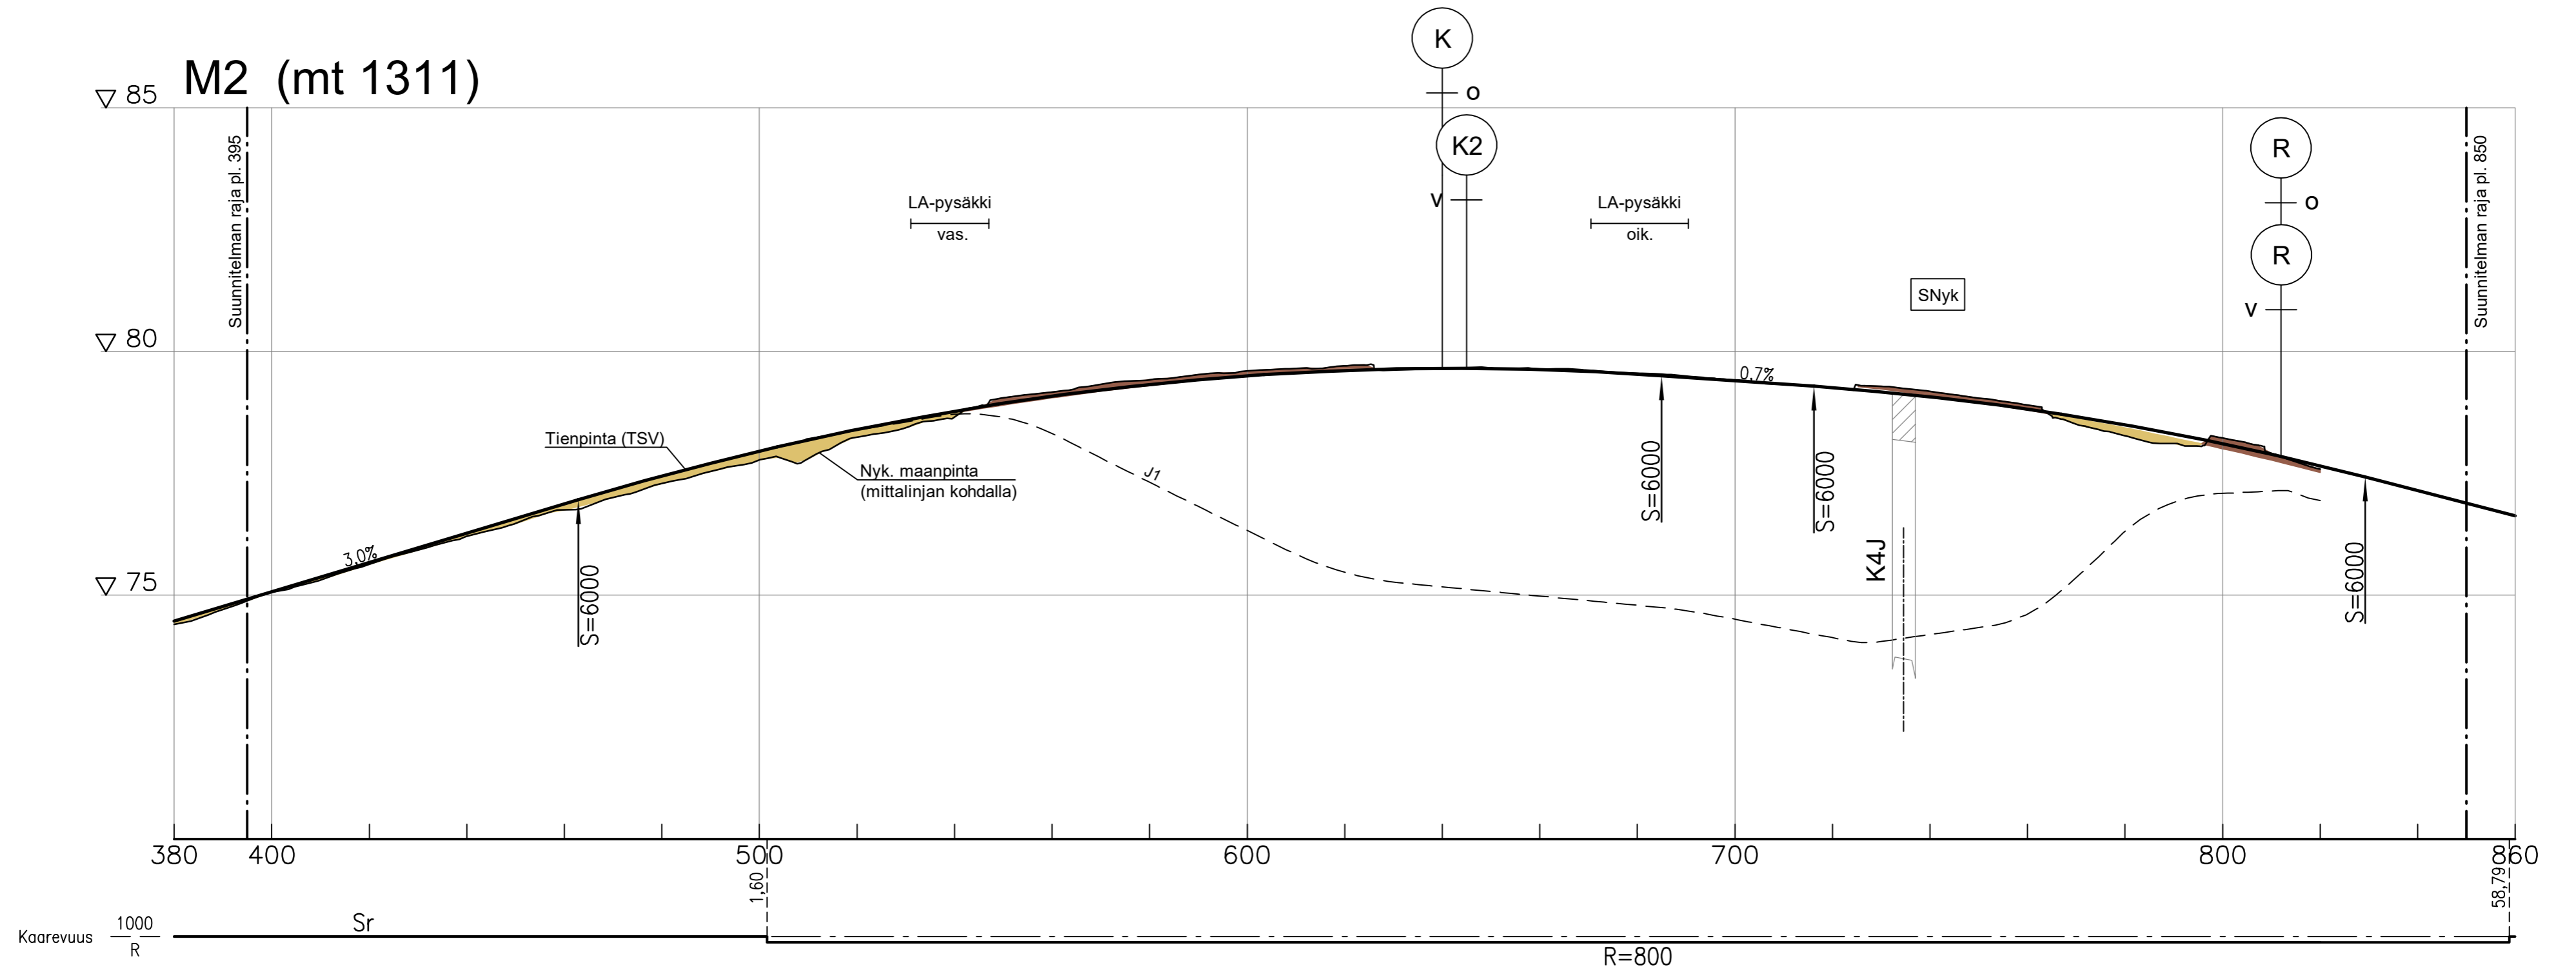

Merkki	Muutos	NURMIJÄRVEN KUNTA YMPÄRISTÖTOIMIALA KUNNALLISTEKNIIKAN SUUNNITTELU Pl. 37, 01901 Nurmijärvi puh. (09) 250 021 www.nurmjarvi.fi		Pvm.	Suunn.	Tark.	Koord.järj.	ETRS-GK25	Hanke Mt 130 ja mt 1311 parantaminen liittymäjärjestelyineen Ilvesvuori pohjoisen työpaikka-alueen kohdalla, Nurmijärvi		TIESUUNNITELMA	
Pvm.	Tark.	Pvm.	Tark.	Pvm.	Suunn.	Tark.	Kork.järj.	N2000	Tiirik.tunnus	Piirustus	Mittakaava	Piir.nro
14.10.2022	Hyv. Sami Mankonen	14.10.2022	Hyv. Pia Korteniemi	14.10.2022	Proj.pääll. Tomi Harjula	Tomi Lyly	130/5/400...850 1311/1/280...700		130/5/400...850 1311/1/280...700	Pituusleikkaus M2 (mt 1311)	1:1000/1:100	5T-2