

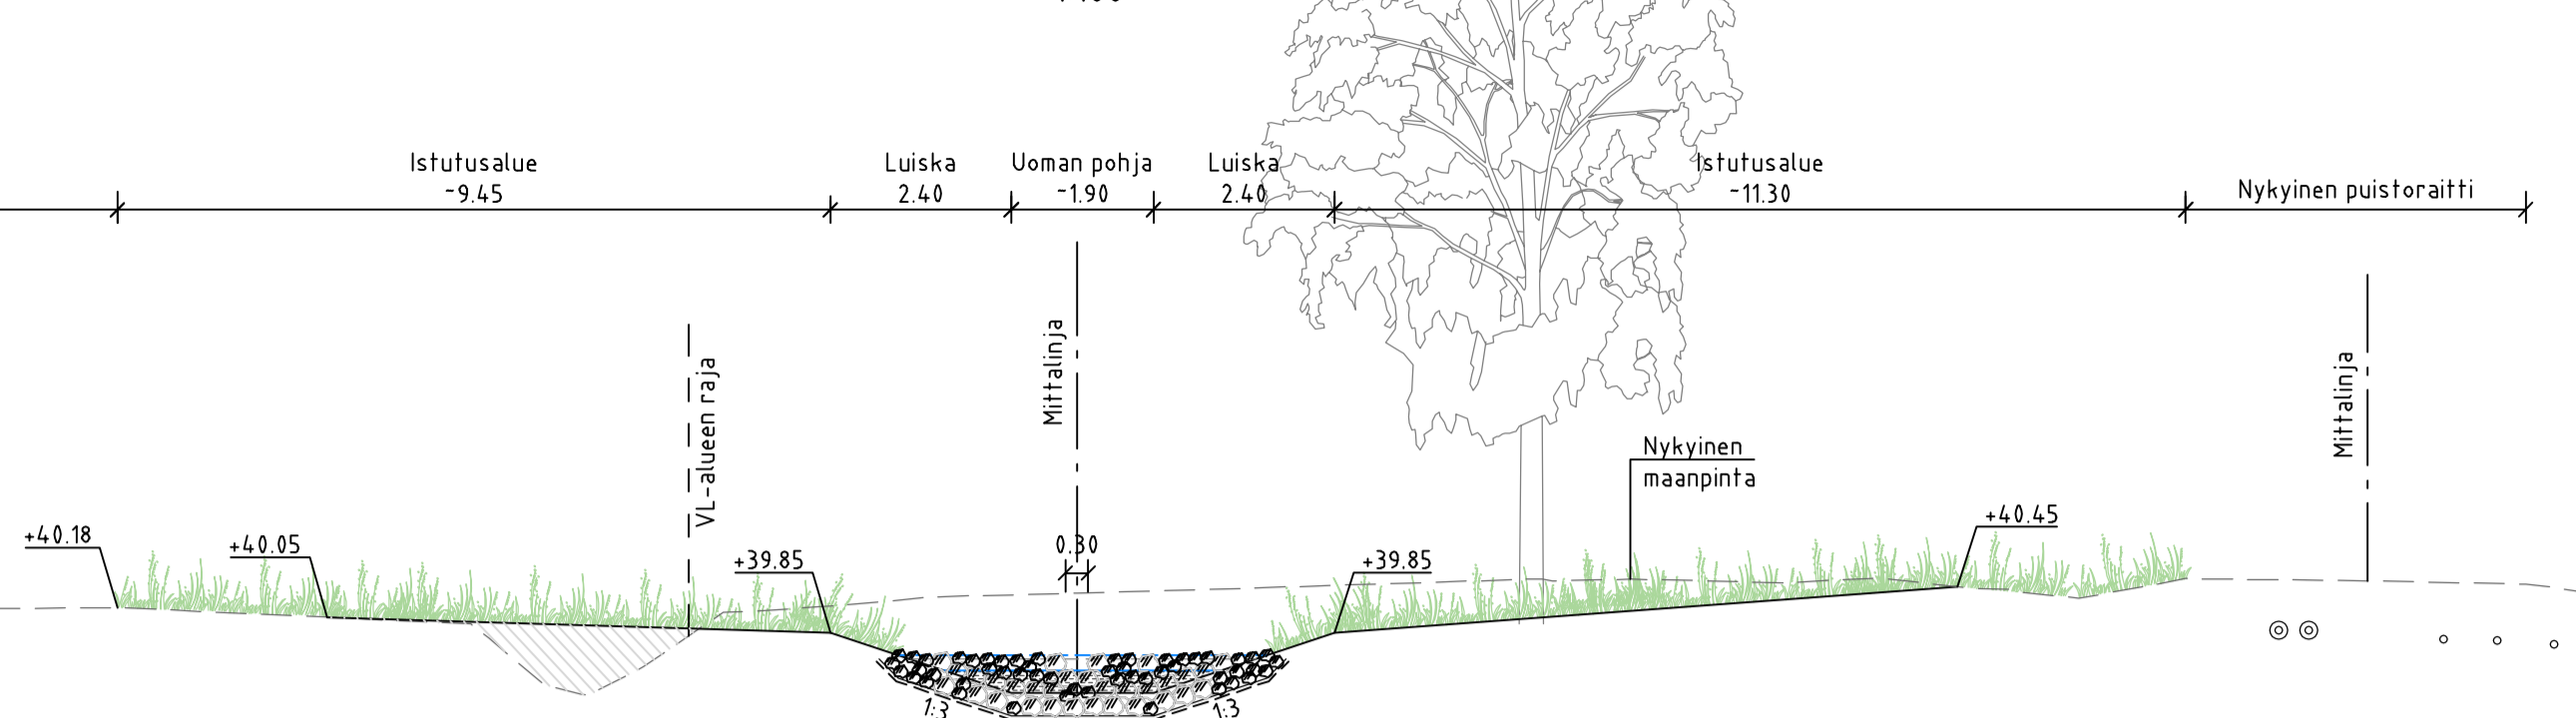
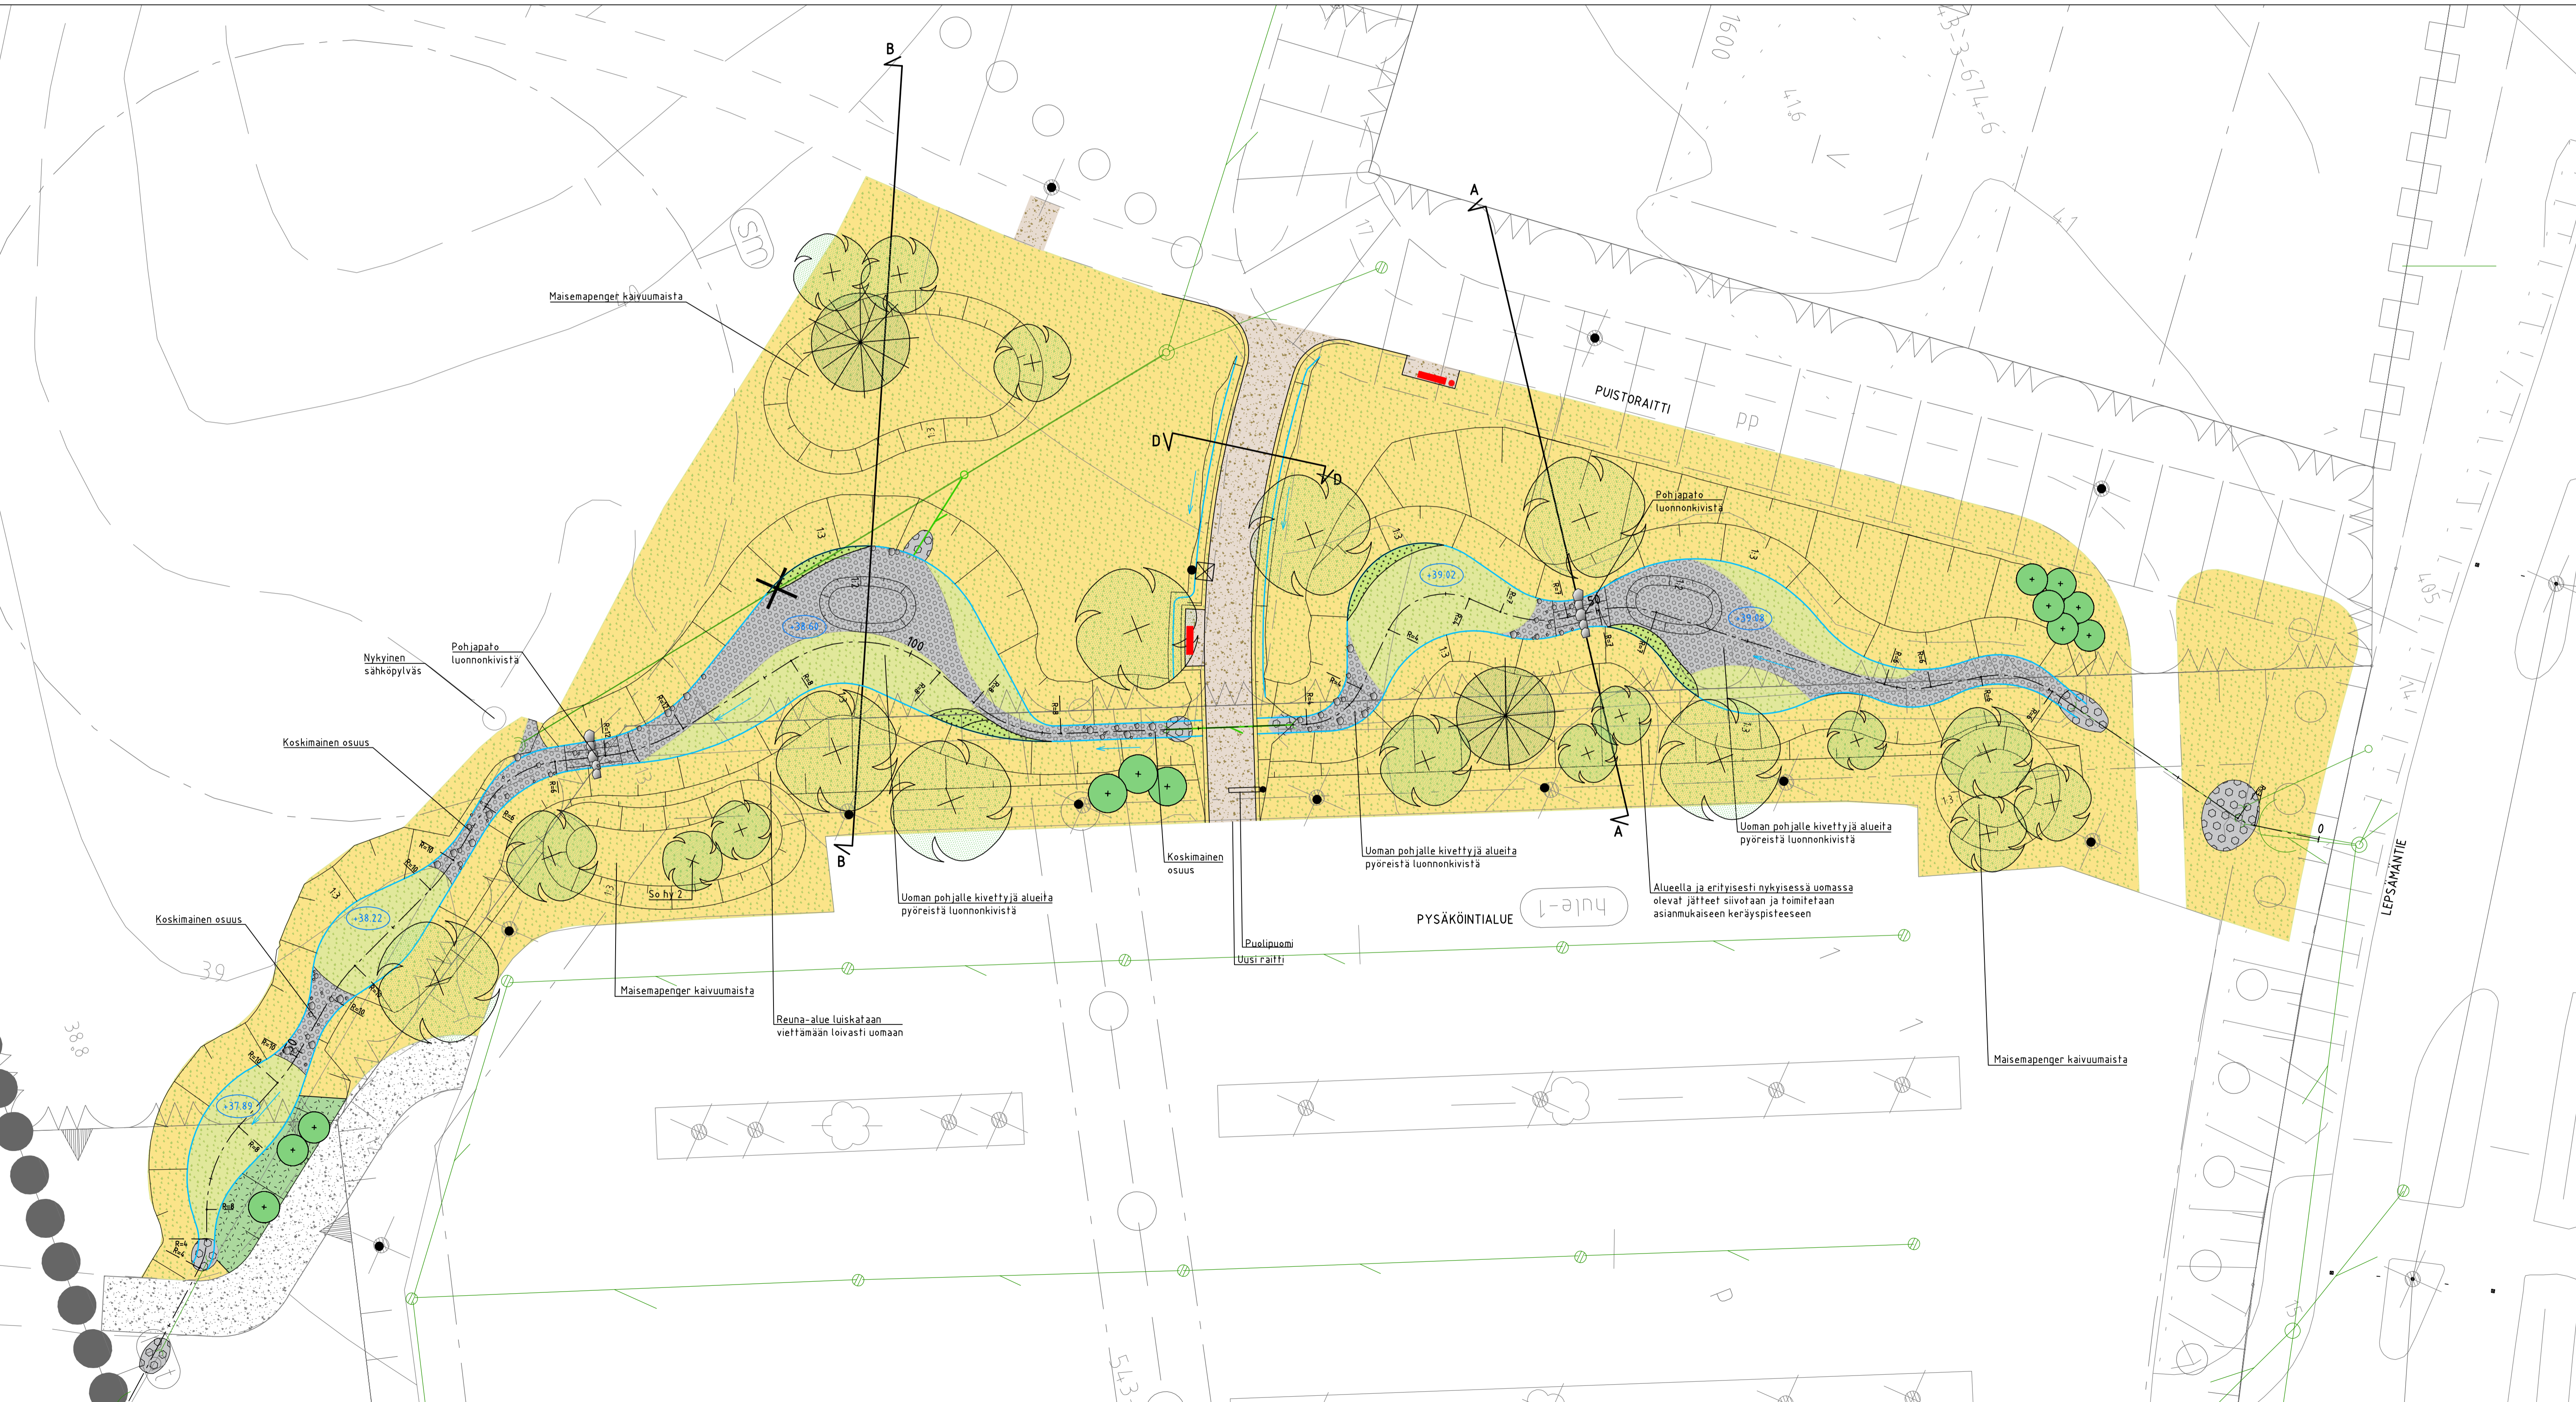


LEIKKAUS A-A
HULEVESIUOMA, POHJAPATO
1:100

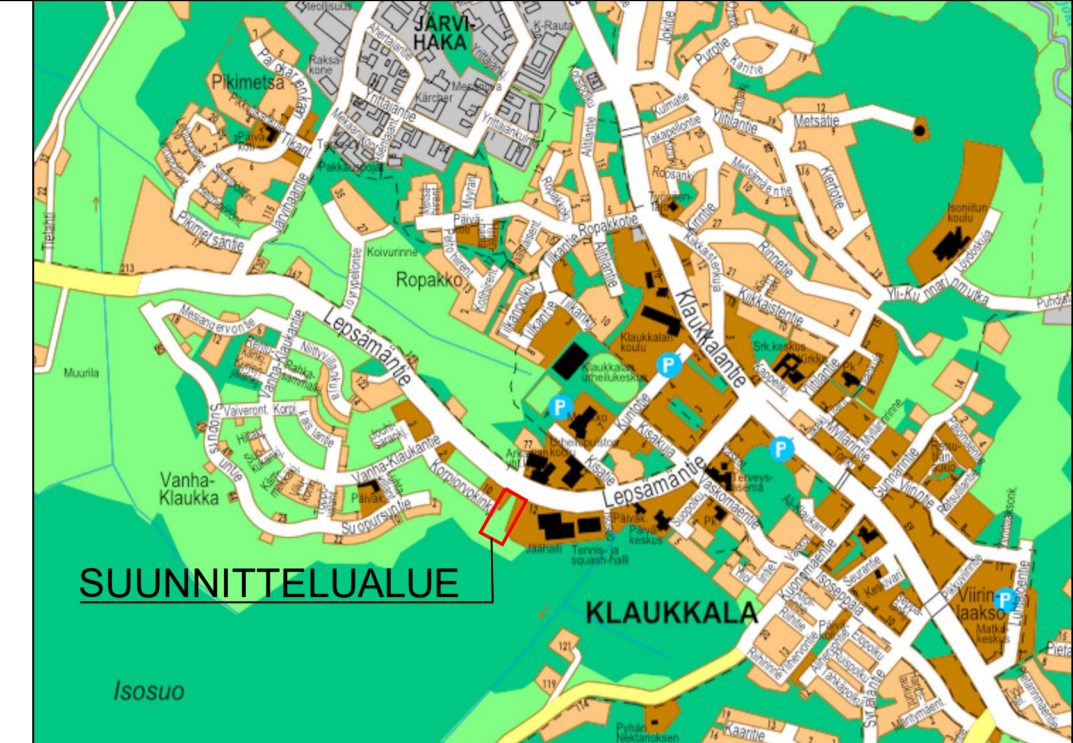

LEIKKAUS B-B
HULEVESIUOMA
1:100

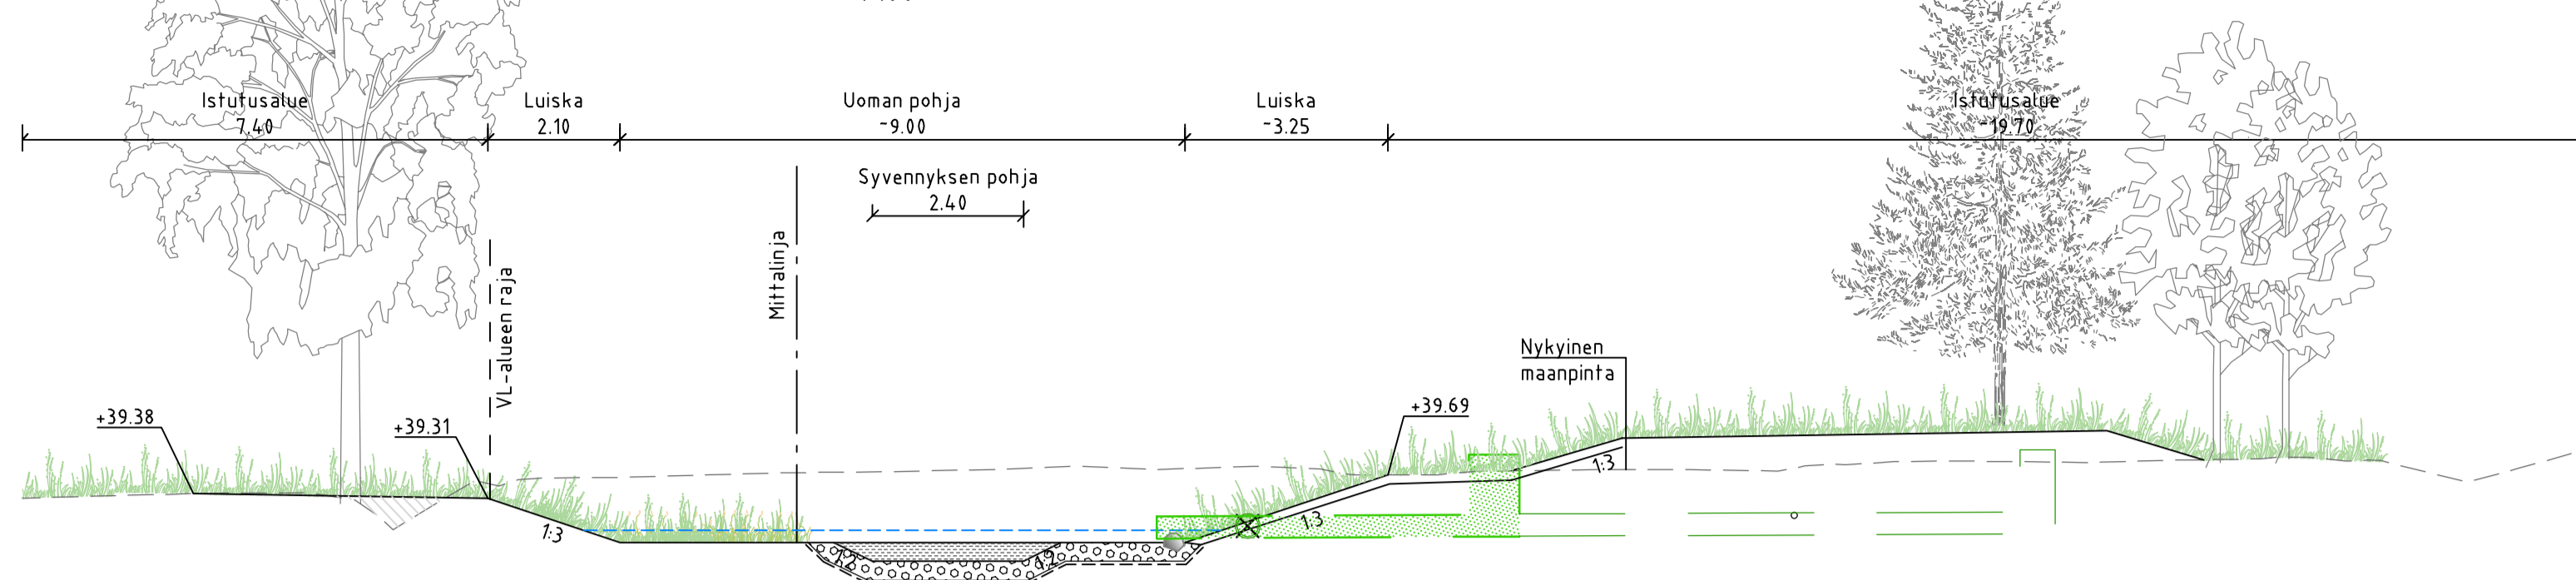

- PIIRUSTUSMERKINNÄT**
- Kukkiva niitty
 - Rantaniitty
 - Perenna/heinäistutus
 - Pensasistutus
 - Eroosiosuojaus rummupäihin
 - Pohjan eroosiosuojaus
 - Kivituhka
 - Nykyinen hulevesikaivo, riittävä
 - Nykyinen hulevesiemäri
 - Rumpu, nykyinen
 - Hulevesiemäri
 - Hulevesikaivo
 - Tarkastuskaivo
 - Rummun pää
 - Poistettava rakenne
 - Istutettava lehtipuu
 - Istutettava havupuu
 - Istutettava yksittäispensas
 - Luonnonkivet
 - Ojan pohja
 - Nykyinen valaisin
 - Valaisinylväs, sijainti ohjeellinen
 - Penkki
 - Roska-astia

Piirustustila PUISTOSUUNNITELMA Konde / Sisäilma	Kysä KLaukkala Mitäkaava	Asemakaava valv. NRTS/MS TEKLA Murtjärven Vesi
VANHA-KLAUKKAN ASEMAKAAVA-ALUE Hulevesiuoma väillä Lepsämäntie- jäähallin hulevesiallas Asemapiirustus Tyypipiikkileikkaukset		KORDINAATTIJÄRJESTELMÄ ETRS-GK25 KORKEUSJÄRJESTELMÄ N2000
NURMEJÄRVEN KUNTA YHVAESTOJOSUUKA KUNNALLISTEKNINEN SUUNNITTELU PL 37, 01903 Nurmijärvi puh. (09) 250 021 www.nurmijarvi.fi		KONS NRO Suunnittelija A. Sallila, R. Lievenen Piirittäjä NOROLA Tarkastanut I. Taipale
RAMBOLL Rönkäkatu 73 01500 LAHTI puh. 020 755 611 www.ramboll.fi		1:200 1:100 11.10.2023 Piirustus nro 5891-184