

Valkjärvi



NURMIJÄRVI

Valkjärvi

Kunnan rekisteritietoja

1:10 000


Tulostettu: 11.10.2023

PV

0

500 m



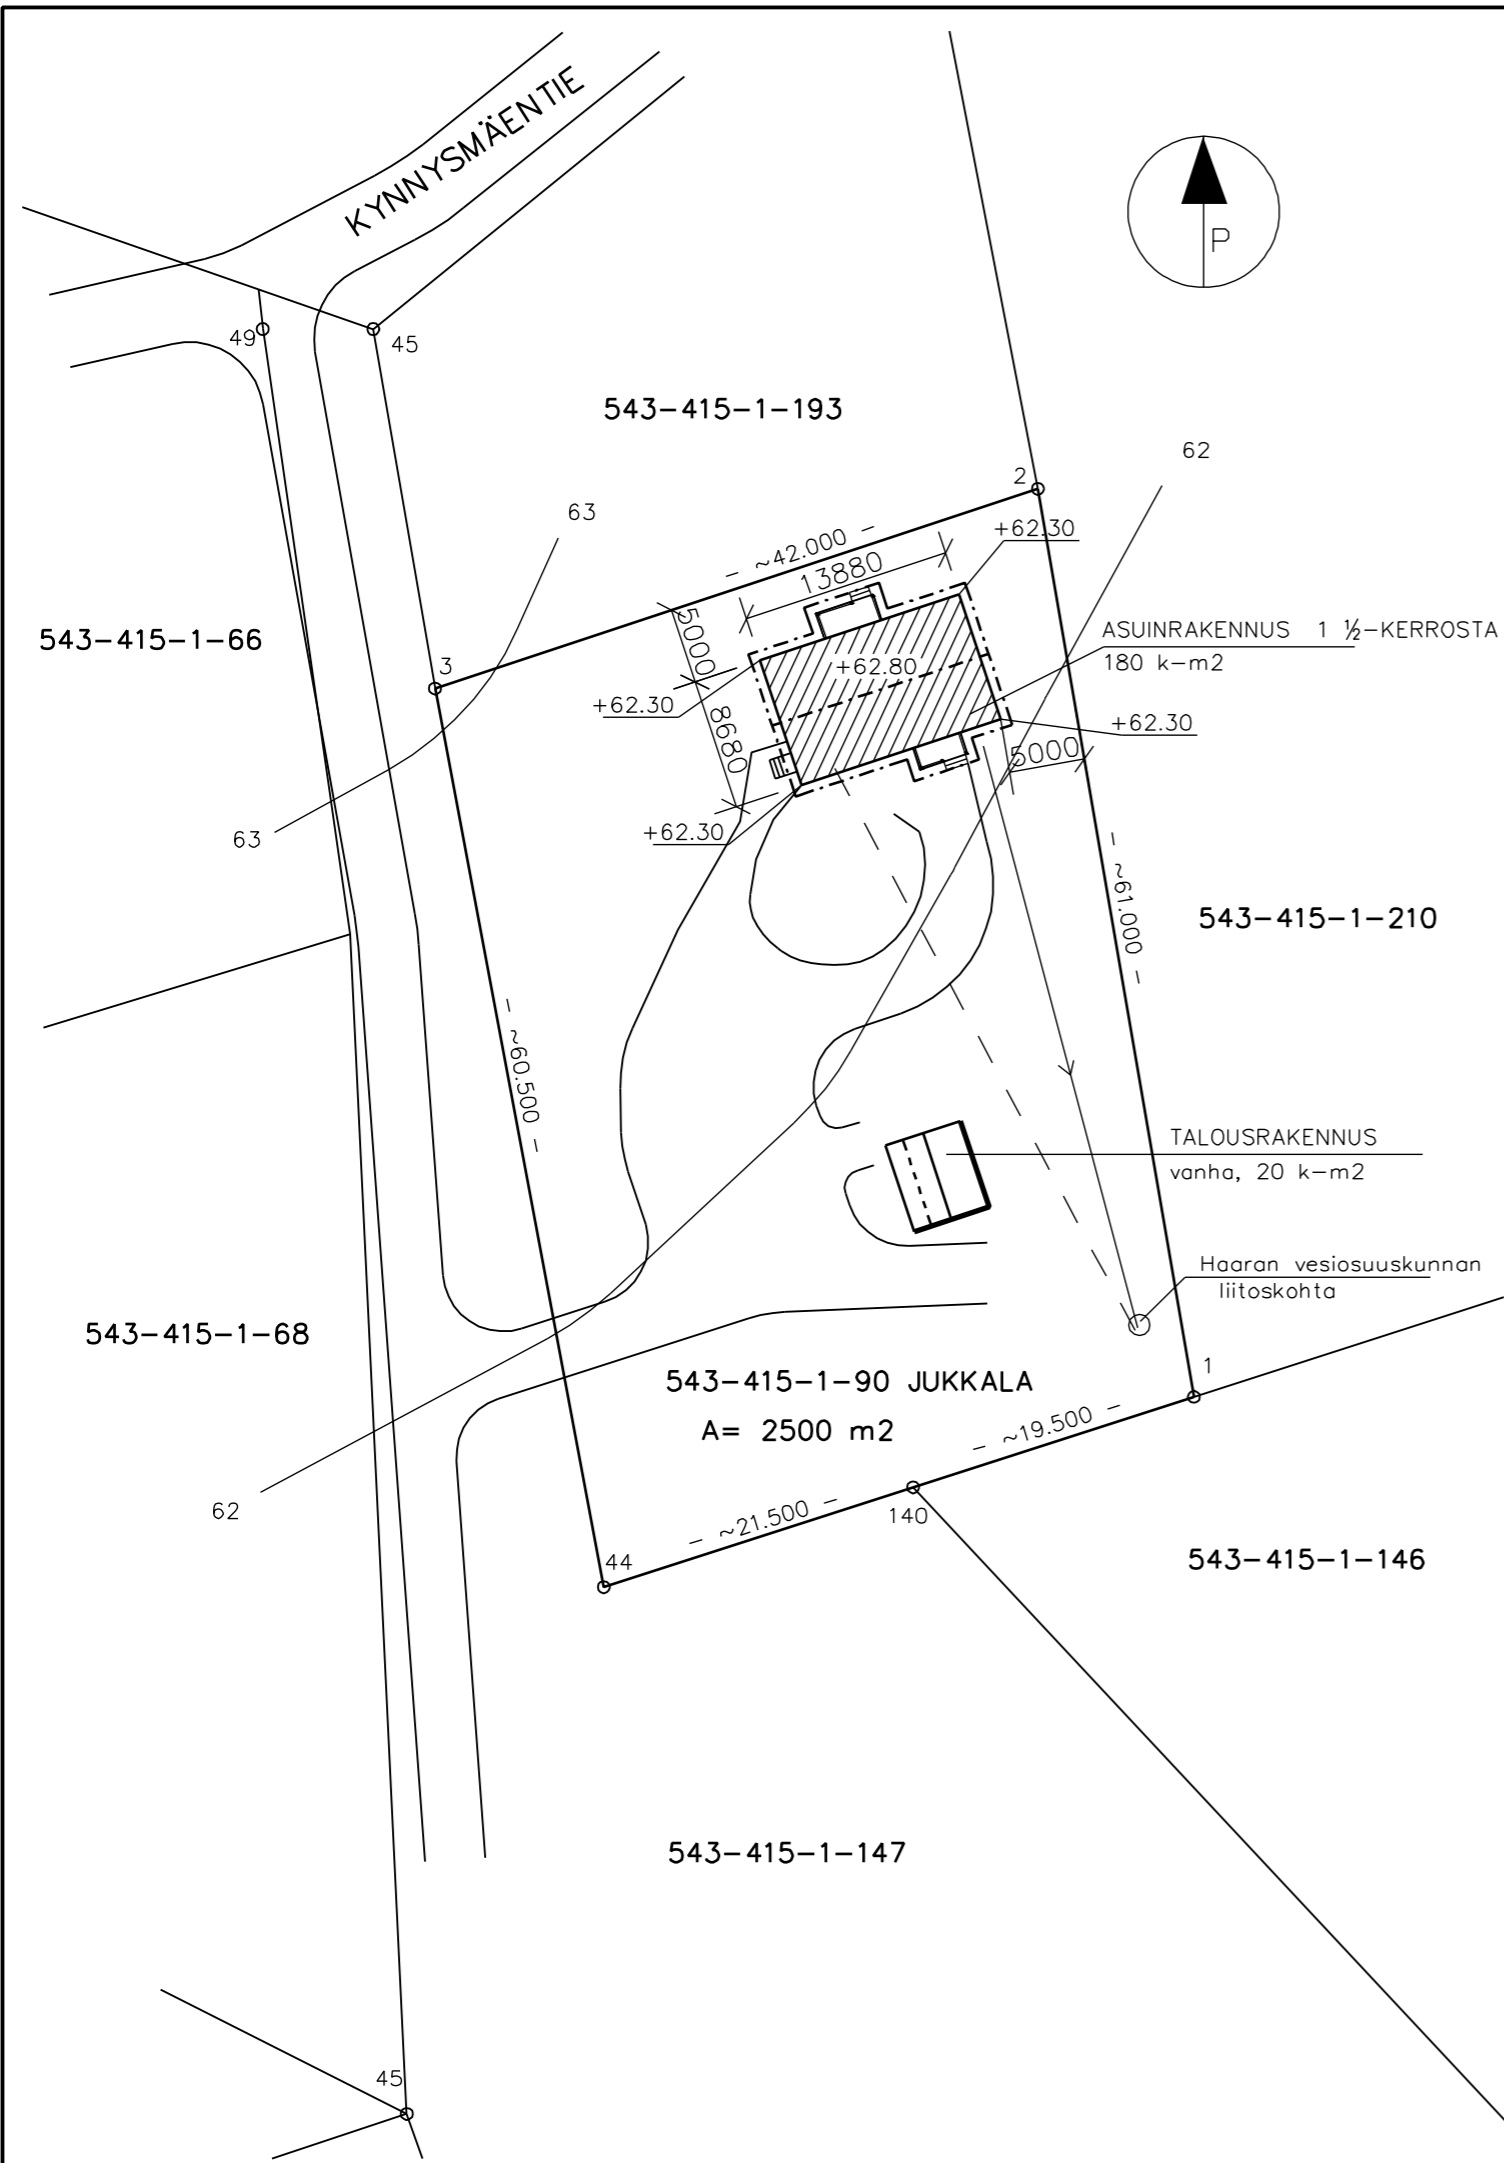

TUNN. LUKUM. MUUTOS		NIMIM. PVM	
K.OSA/KYLÄ VALKJÄRVI	KORTT./TILA JUUKKALA	TONTTI RN:O 543-415-1-90	
KÄYTTÖTARKOITUKSEN MUUTOS		PÄÄPIIRUSTUS	1
ASUINRAKENNUS PELLINEN KYNNYSMÄENTIE 22, 01860 PERTTULA		ASEMAPIIRUSTUS	MK: 1:500
INS.TSTO KLAUKKALAN RAKENNE OY Järvihaantie 4, 01800 KLAUKKALA P.09-8798077,050-5667088 FAX 09-29055660		ARK	TYÖN N:O JA PIIRUSTUKSEN N:O 28.23 - 01
PIIRT. Sirkka Valimaa PVM 21.9.2023	SUUNN. Markku Valimaa TARK.		