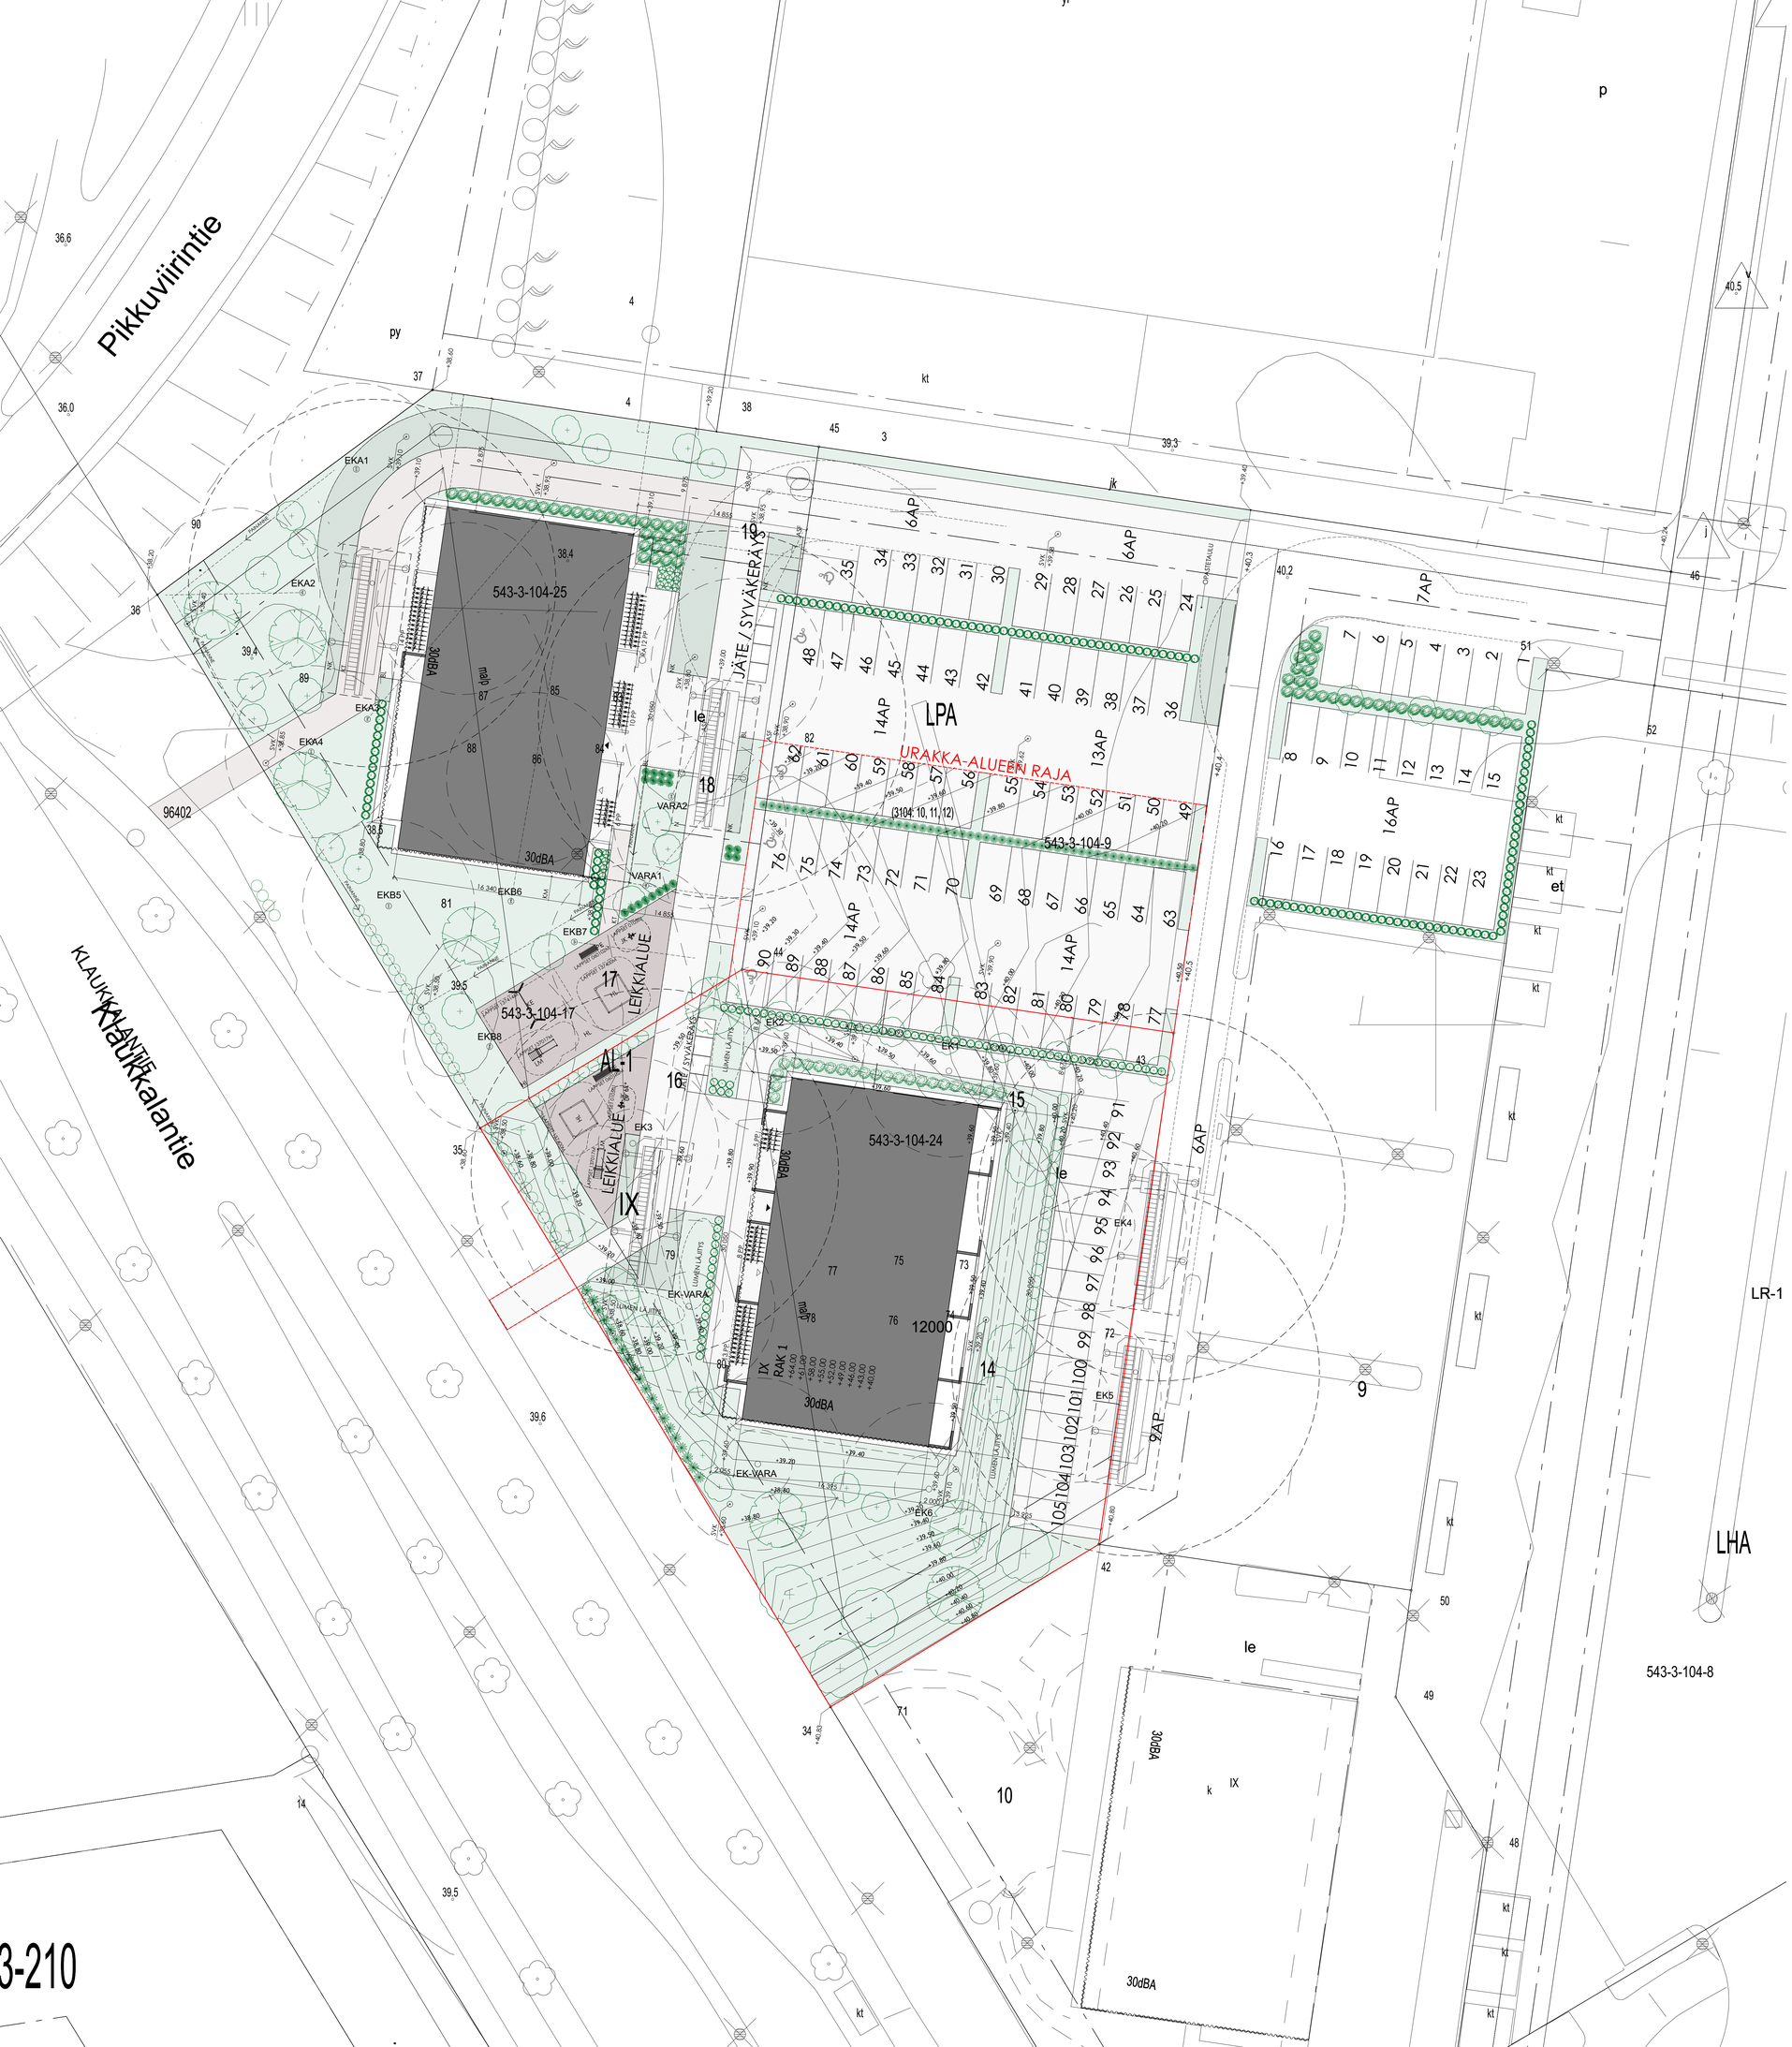

RAKENNUSOIKEUS	4000
TONTIN PINTA-ALA	2444

LAAJUUSTIEDOT

	KEM2*	KEM2	BRM2	M3
1. KRS	303	494	494	
2. KRS	465	485	485	
3. KRS	465	485	485	
4. KRS	465	485	485	
5. KRS	465	485	485	
6. KRS	465	485	485	
7. KRS	465	485	485	
8. KRS	465	485	485	
9. KRS	465	485	485	
YHTEENSÄ	**4023**	**4374**	**4374**	**14250**

HUONEISTOT

2H	34,0	6	204,0	11 %
2H	43,0	5	215,0	9 %
2H+S	43,5	8	630,5	14 %
2H+S	48,5	13	348,0	23 %
3H+S	66,5	16	1064,0	29%
3H+S	68,5	5	342,5	9 %
4H+S	91,5	3	274,5	5 %
YHTEENSÄ	**55,0 (kpa)**	**56**	**3078,5**	

AUTOPAIKKALASKELMA

AUTOPAIKKAVAATIMUS	1ap/as	
AUTOPAIKKALASKELMA	56 as x 1 ap/as	56 ap
TOTEUTETAAN AUTOPAIKKOJA		56 ap

RAK1 RAKENNUKSEN PALOTEKNINEN SELVITYS:

RAKENNUKSEN PALOLUOKKA	P1
OSASTOIVAT RAKENTEET	EI60/EI90
KANTAVAT RAKENTEET	R60/R120

ASF	ASFALTTI
BL	BETONILAATTA
HI	HIEKKA
KM	KIVIMURSKE
NK	NURMIKIVI
N	NURMI
KE	KEINU
LM	LIUKUMÄKI
JK	JOUSIKEINU
HL	HIEKKALAATIKKO
PE	PENKKI
RA	ROSKA-ASTIA

TASOKOORDINAATTIJÄRJESTELMÄ	ETRS-GK25
KORKEUSJÄRJESTELMÄ	N2000

tpk. luvan tunnus

Uudisrakennus — PÄÄPIIRUSTUS

3 / 104 / 24

Asunto Oy Nurmijärven

LUHTAJOENTIE 6

Luhtajoentie 6, 01800 KLAUKKALA — 501

Asemapiirustus — 1:200

30.01.2025

1098 ark

Lopse Lehtinen Arkkitehti-softa

Vastuullinen Tilusvastaava: Mikko Miettunen, SFS-tunnus: MIETUNEN

1098 Luhtajoentie 6

arkkitehtuuri oy

lehtinen miettunen

Viipurintie 4. 13200 Hämeenlinna (03) 652 5270