




SOKKELI			
1A	SILEÄVALETTU BETONI	HARMAA	
ULKOSENÄT			
1B	MAALATTU BETONI	VALKOINEN	Tikkurila Facade Q854
2A	LÄPIVÄRJÄTTY RAPPAAUS	VALKOINEN	Serpo T001
3A	MUOVIPINNOITETTU TERÄSPELTI	HARMAA	RR40
VEPSELIT			
3A	MUOVIPINNOITETTU TERÄSPELTI	HARMAA	RR40
SADVEVIÄRJÄESTELMÄ			
3B	MUOVIPINNOITETTU TERÄSPELTI	VALKOINEN	RR20
IKKUNAT JA ULKO-OVET			
4A	MAALATTU ALUMIINI	HOPEA HARMAA	RAL9006
PÄRVEKKAITEET			
5A	LASI	HIEKKAPUHALLETTU	
5B	LASI	VALKOINEN	

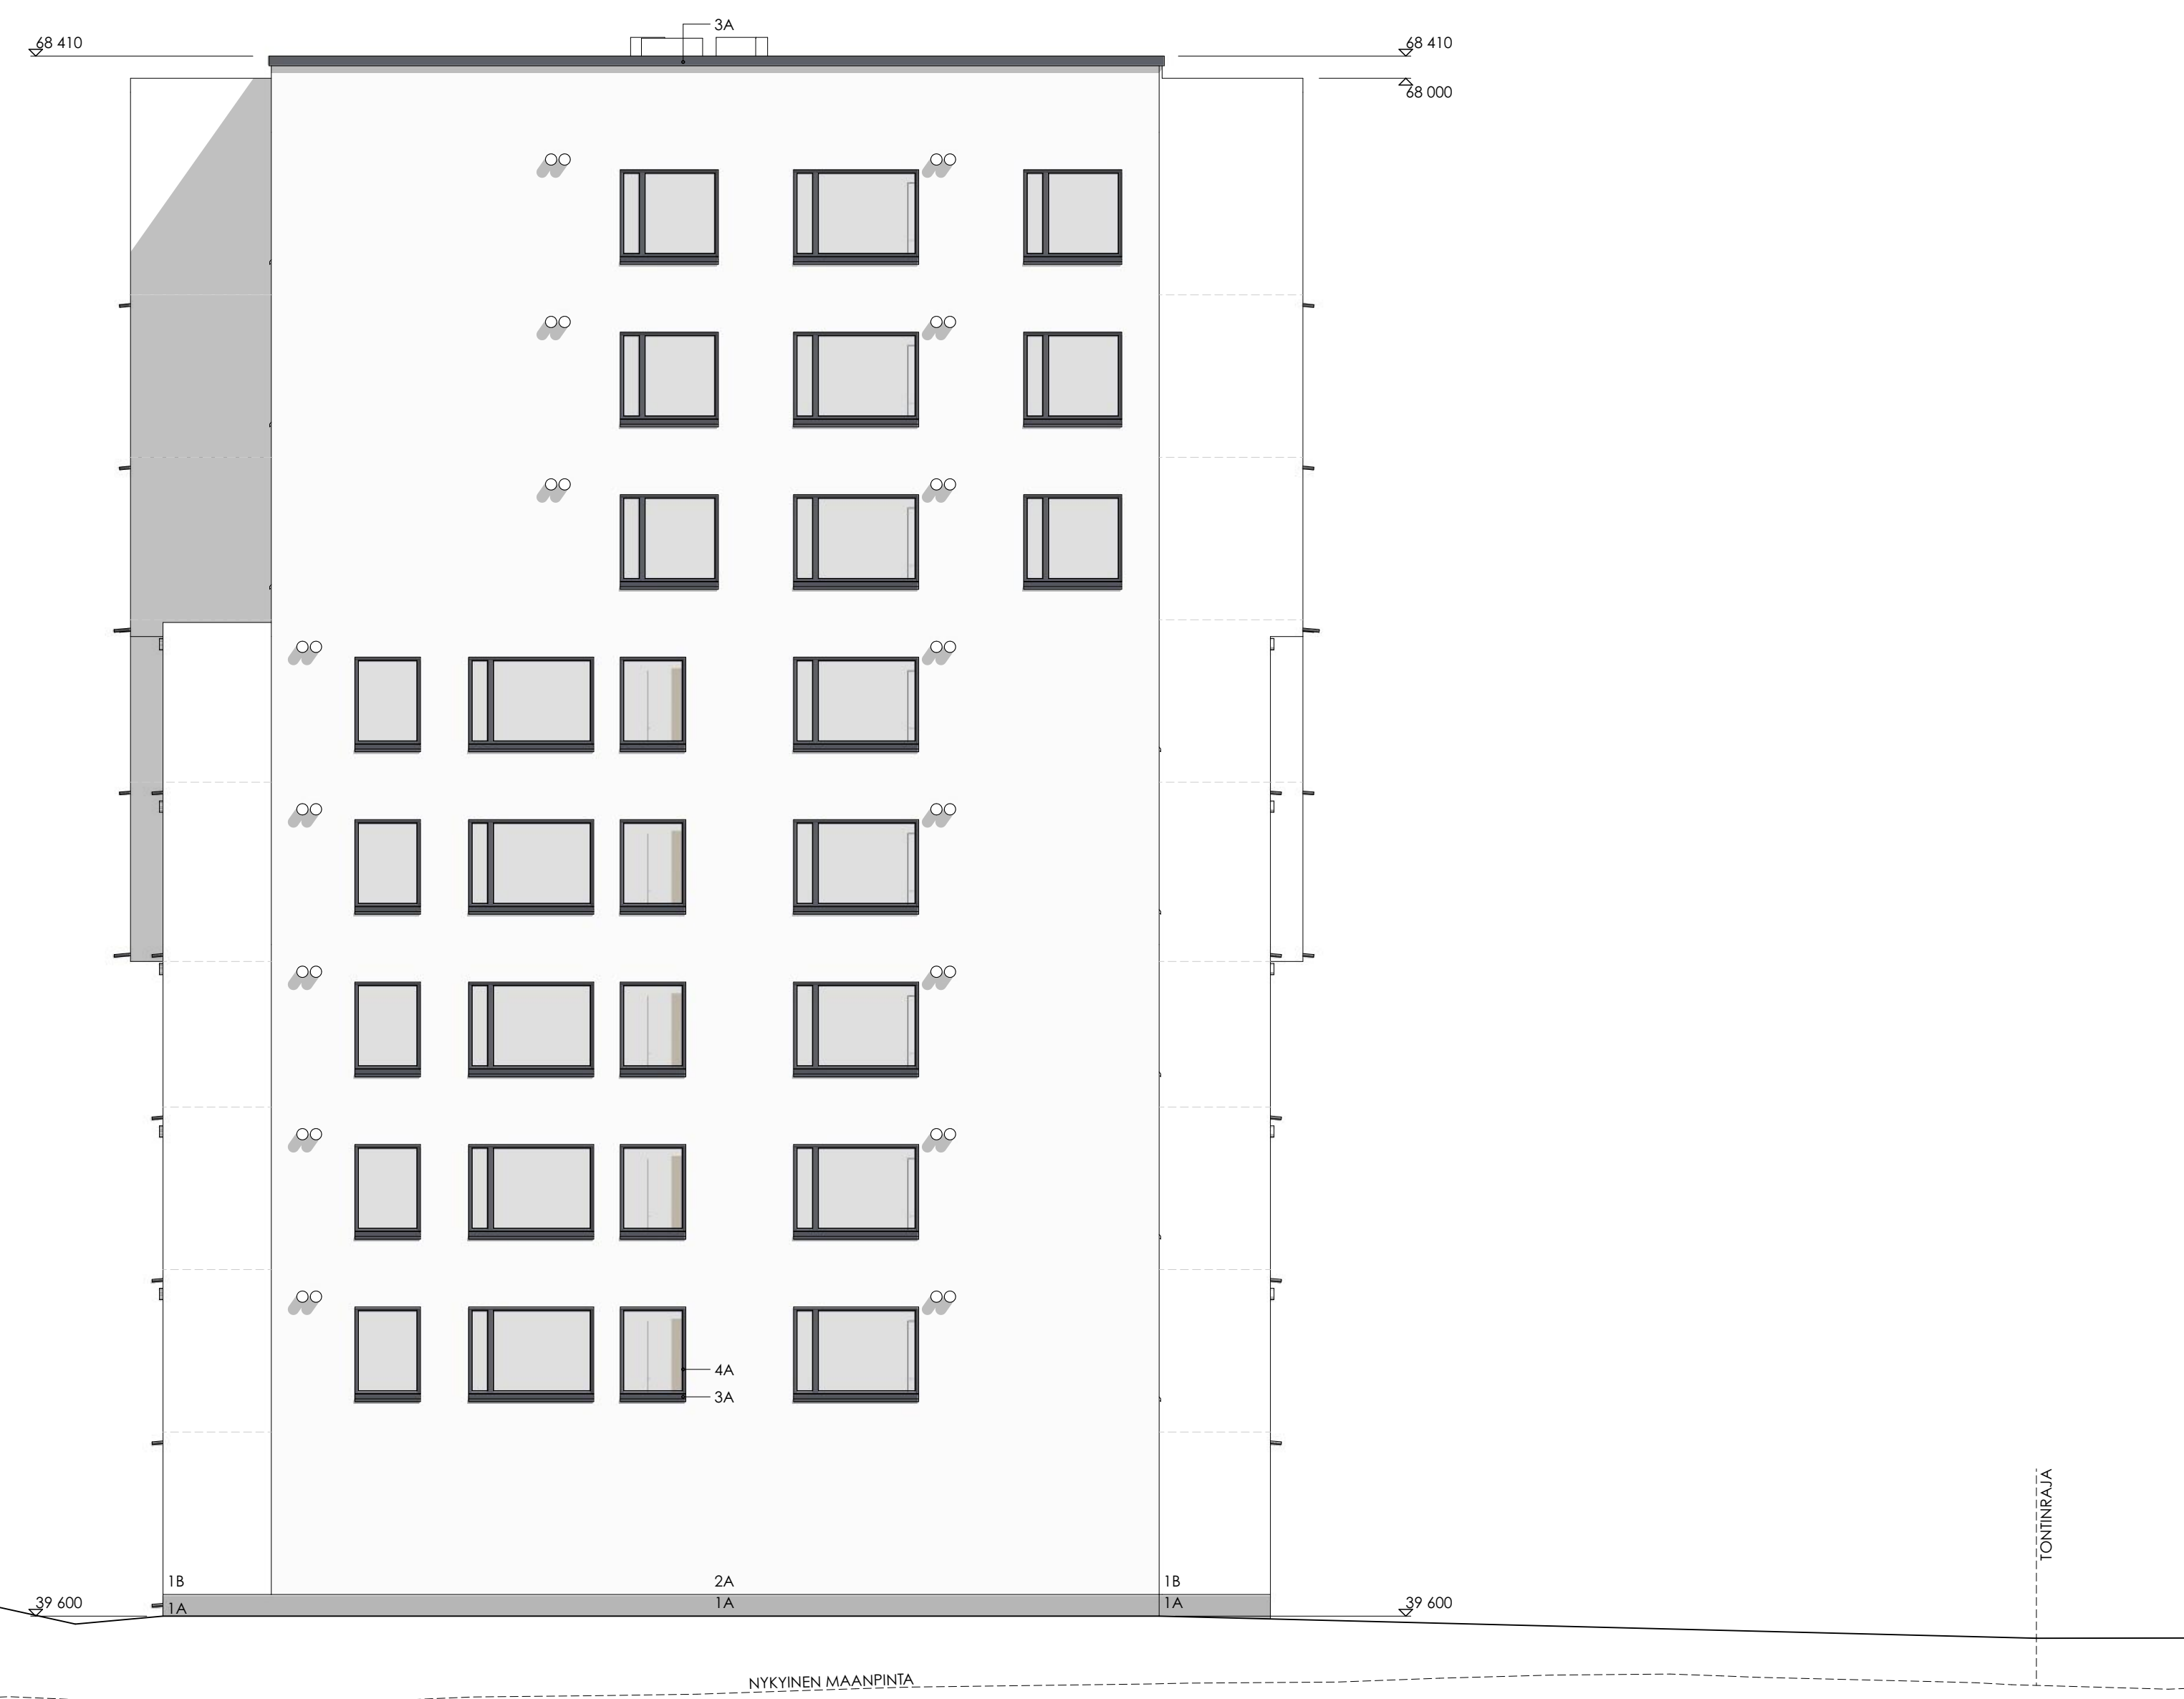

JULKISIVU LÄNTEEN



JULKISIVU POHJOISEEN

TASOKOORDINAATTIJÄRJESTELMÄ ETRS-GK25
KOROKUJÄRJESTELMÄ NG000

1098 arkki
1098 arkki

