
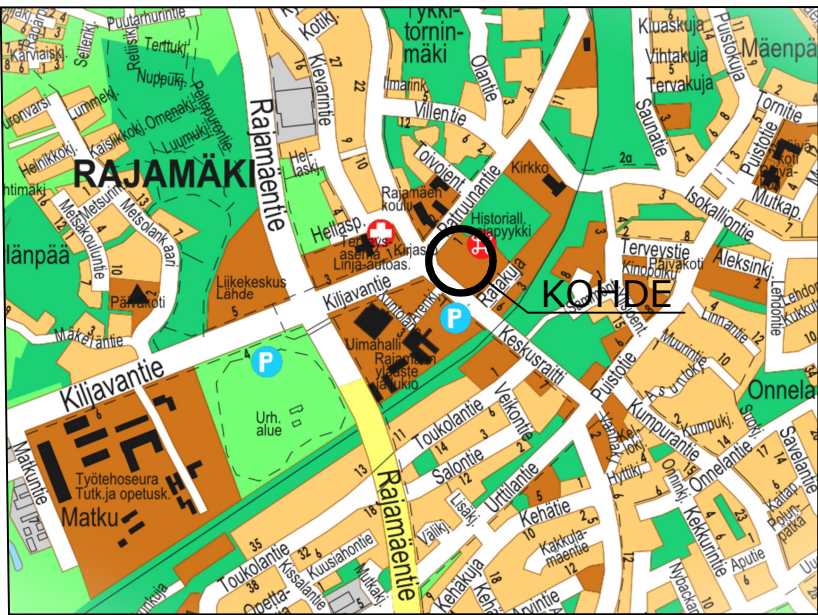


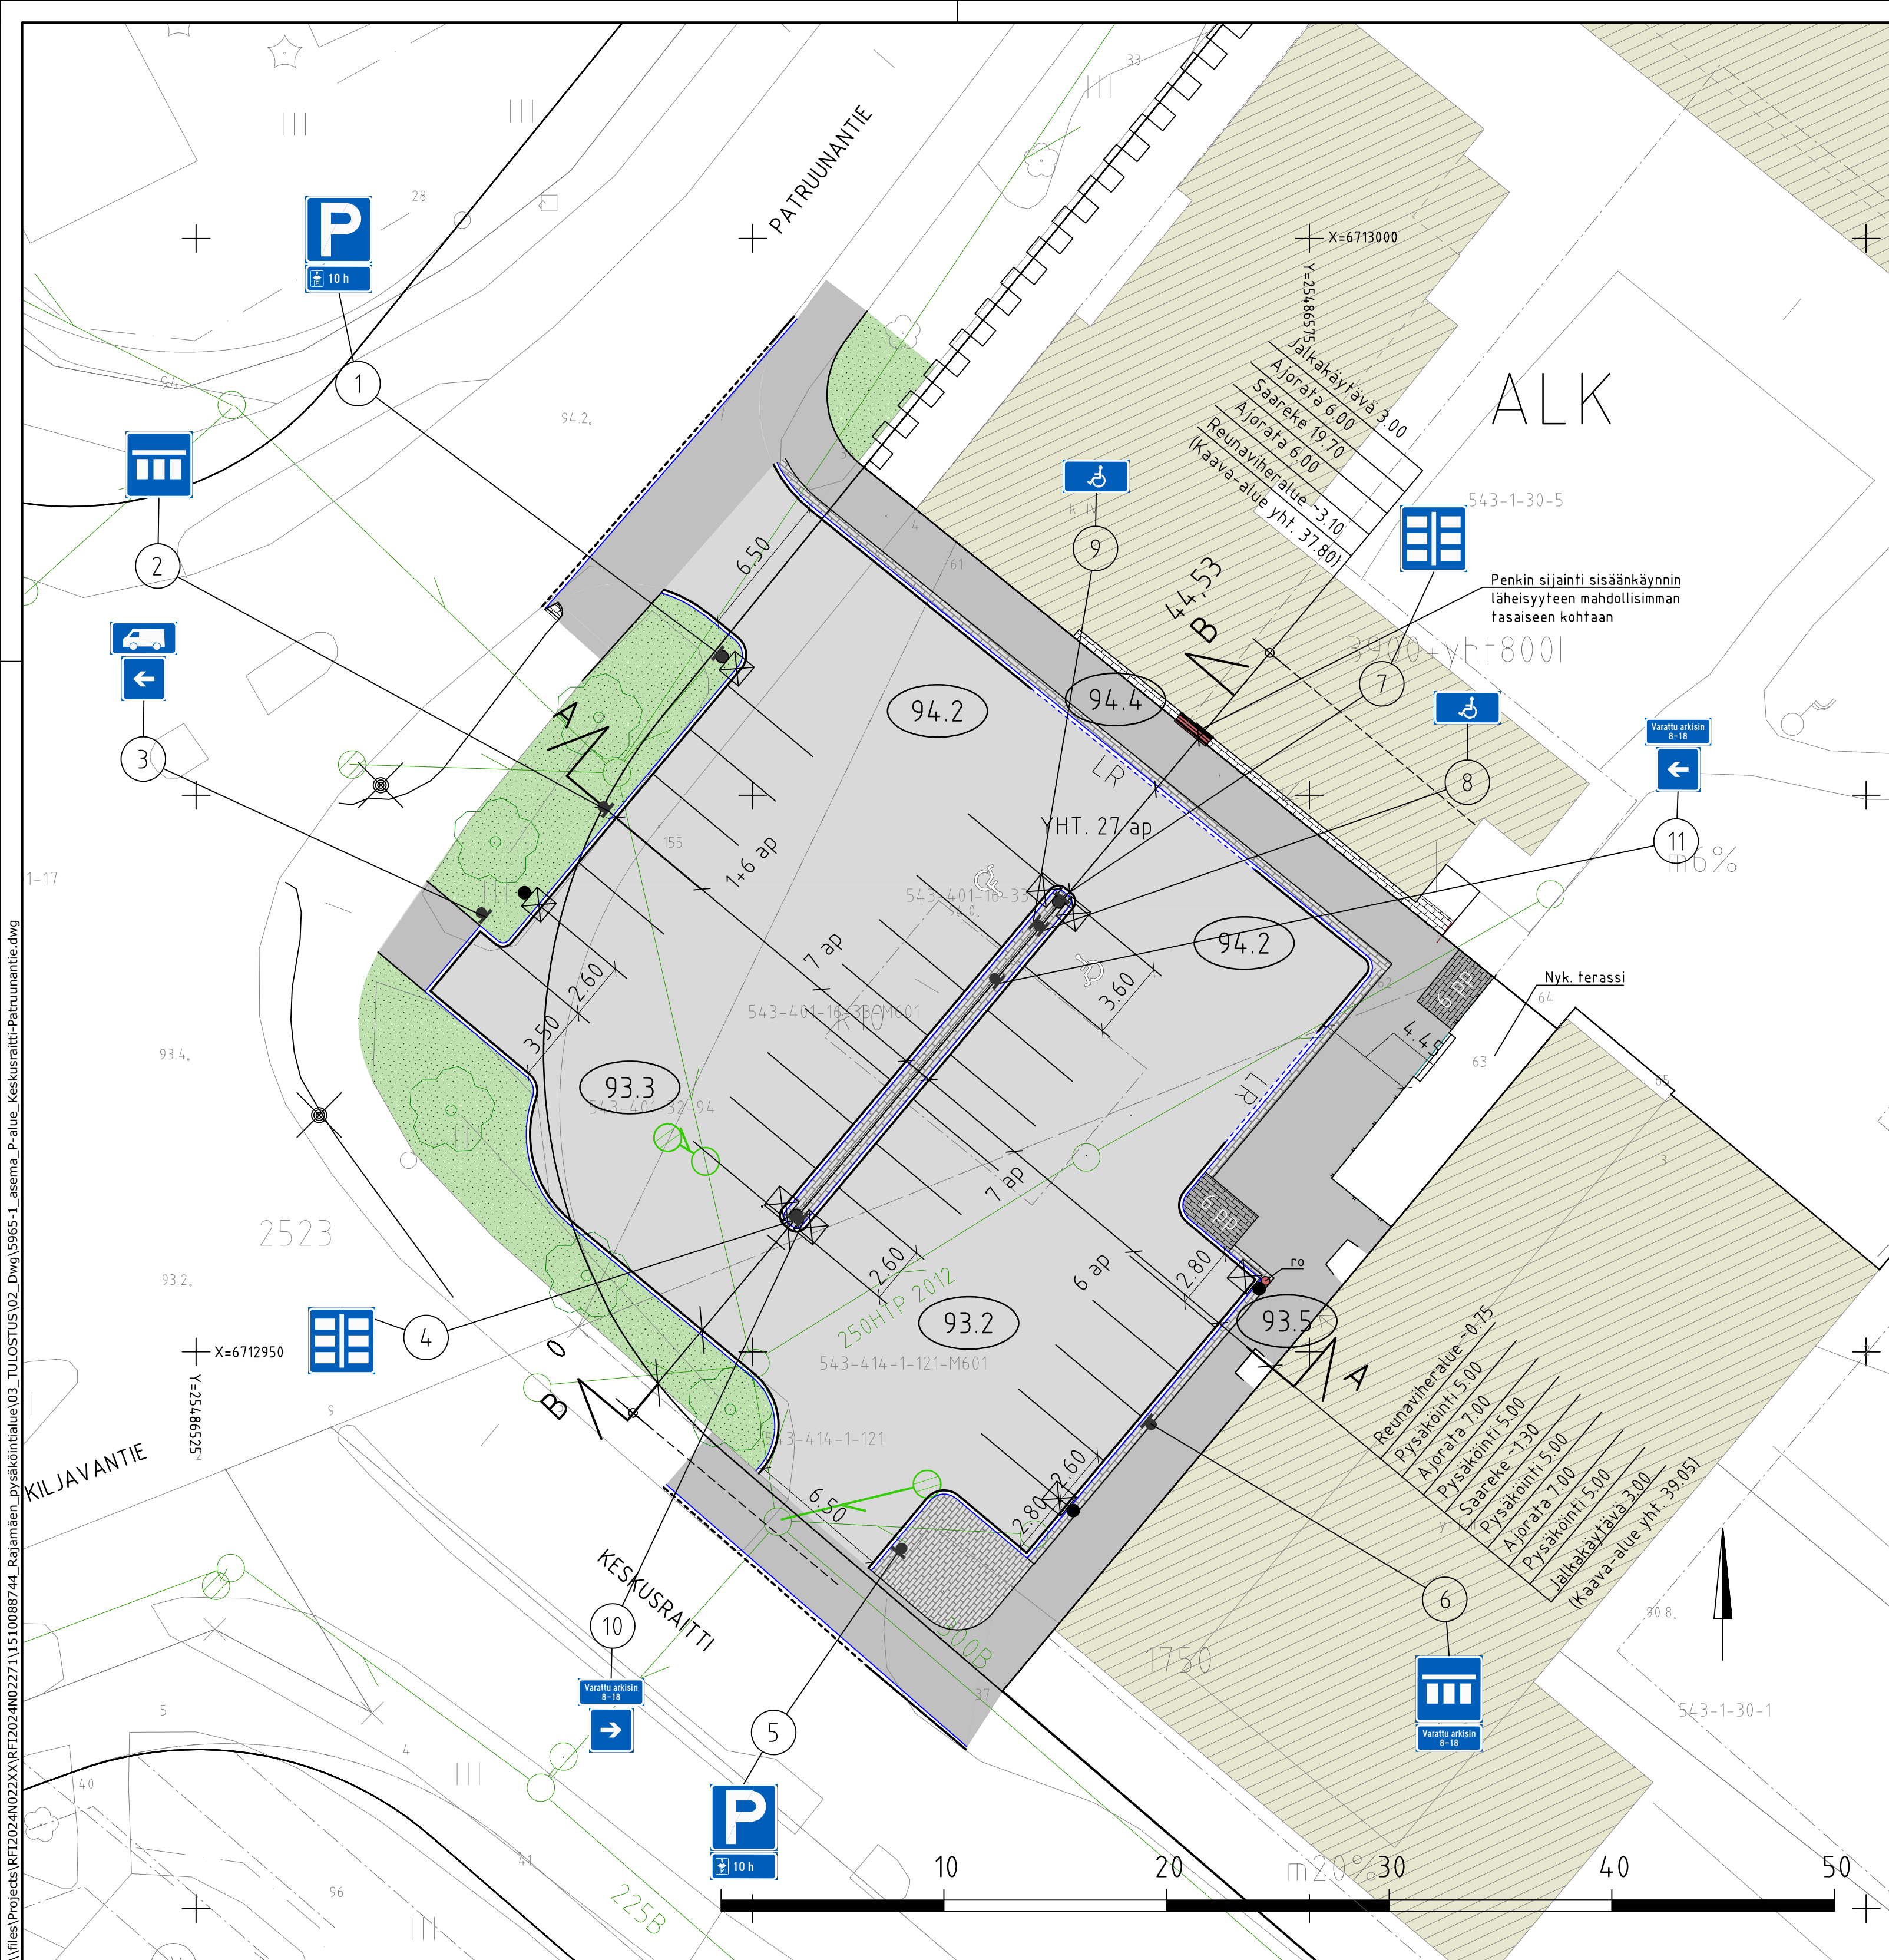

PIIRUSTUSMERKINNÄT

- Nykyinen rakennus
- Asfaltti, ajorata
- Asfaltti, jk+pp-tie
- Betonikivi, musta
- Betonikivi, harmaa
- Nykyinen säilytettävä betonikiveys
- Nurmi
- Reunakivi
- Reunakiven takareuna
- Reunakivi, madallettu
- Reunakivi, luiskattu
- Ritiläkaivo, hulevesiviemäri, suunniteltu
- Hulevesikaivo, hulevesiviemäri, suunniteltu
- Hulevesiviemäri ja kaivo, nykyinen
- 94.2 Suunniteltu korkeusasema
- Uusi valaisin
- Penkki
- Roska-astia
- Säilytettävä mitattu puu
- Nykyinen valaisin
- Suunniteltu liikennemerkki
- Suunniteltu liikennemerkin jalusta

Piirustuslaji KATUSUUNNITELMA		Kylä RAJAMÄKI	
Kohde / Sisältö Pysäköintialue Keskusrainin ja Patruunantien kulmassa		Mittakaava	Asemakaava vahv. 9.3.2011 Nähtävillä
Asemapiirustus		1:200	TEKLA Nurmijärven Vesi
NURMIJÄRVEN KUNTA YMPÄRISTÖTOIMIALA KUNNALLISTEKNIIKAN SUUNNITTELU PL 37, 01901 Nurmijärvi puh. (09) 250 021 www.nurmijarvi.fi		Kons nro	KOORDINAATTIJÄRJESTELMÄ ETRS-GK25 KORKEUSJÄRJESTELMÄ N2000
Niemenkatu 73 15140 LAHTI puh. 020 755 611 www.ramboll.fi		Suunnittelija T. Peltola, E. Seppänen Piirtäjä TUKIA Tarkistanut M. Sulonen	Piirustus nro 5965-1