
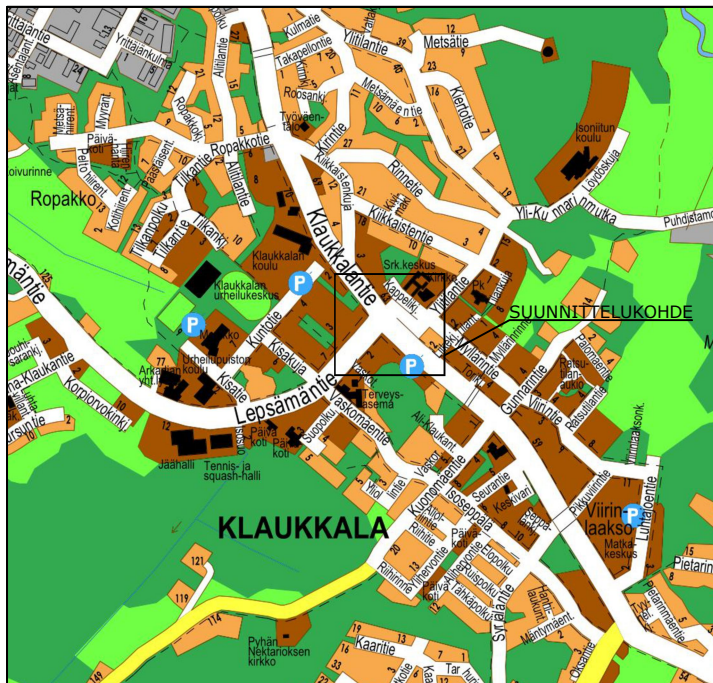


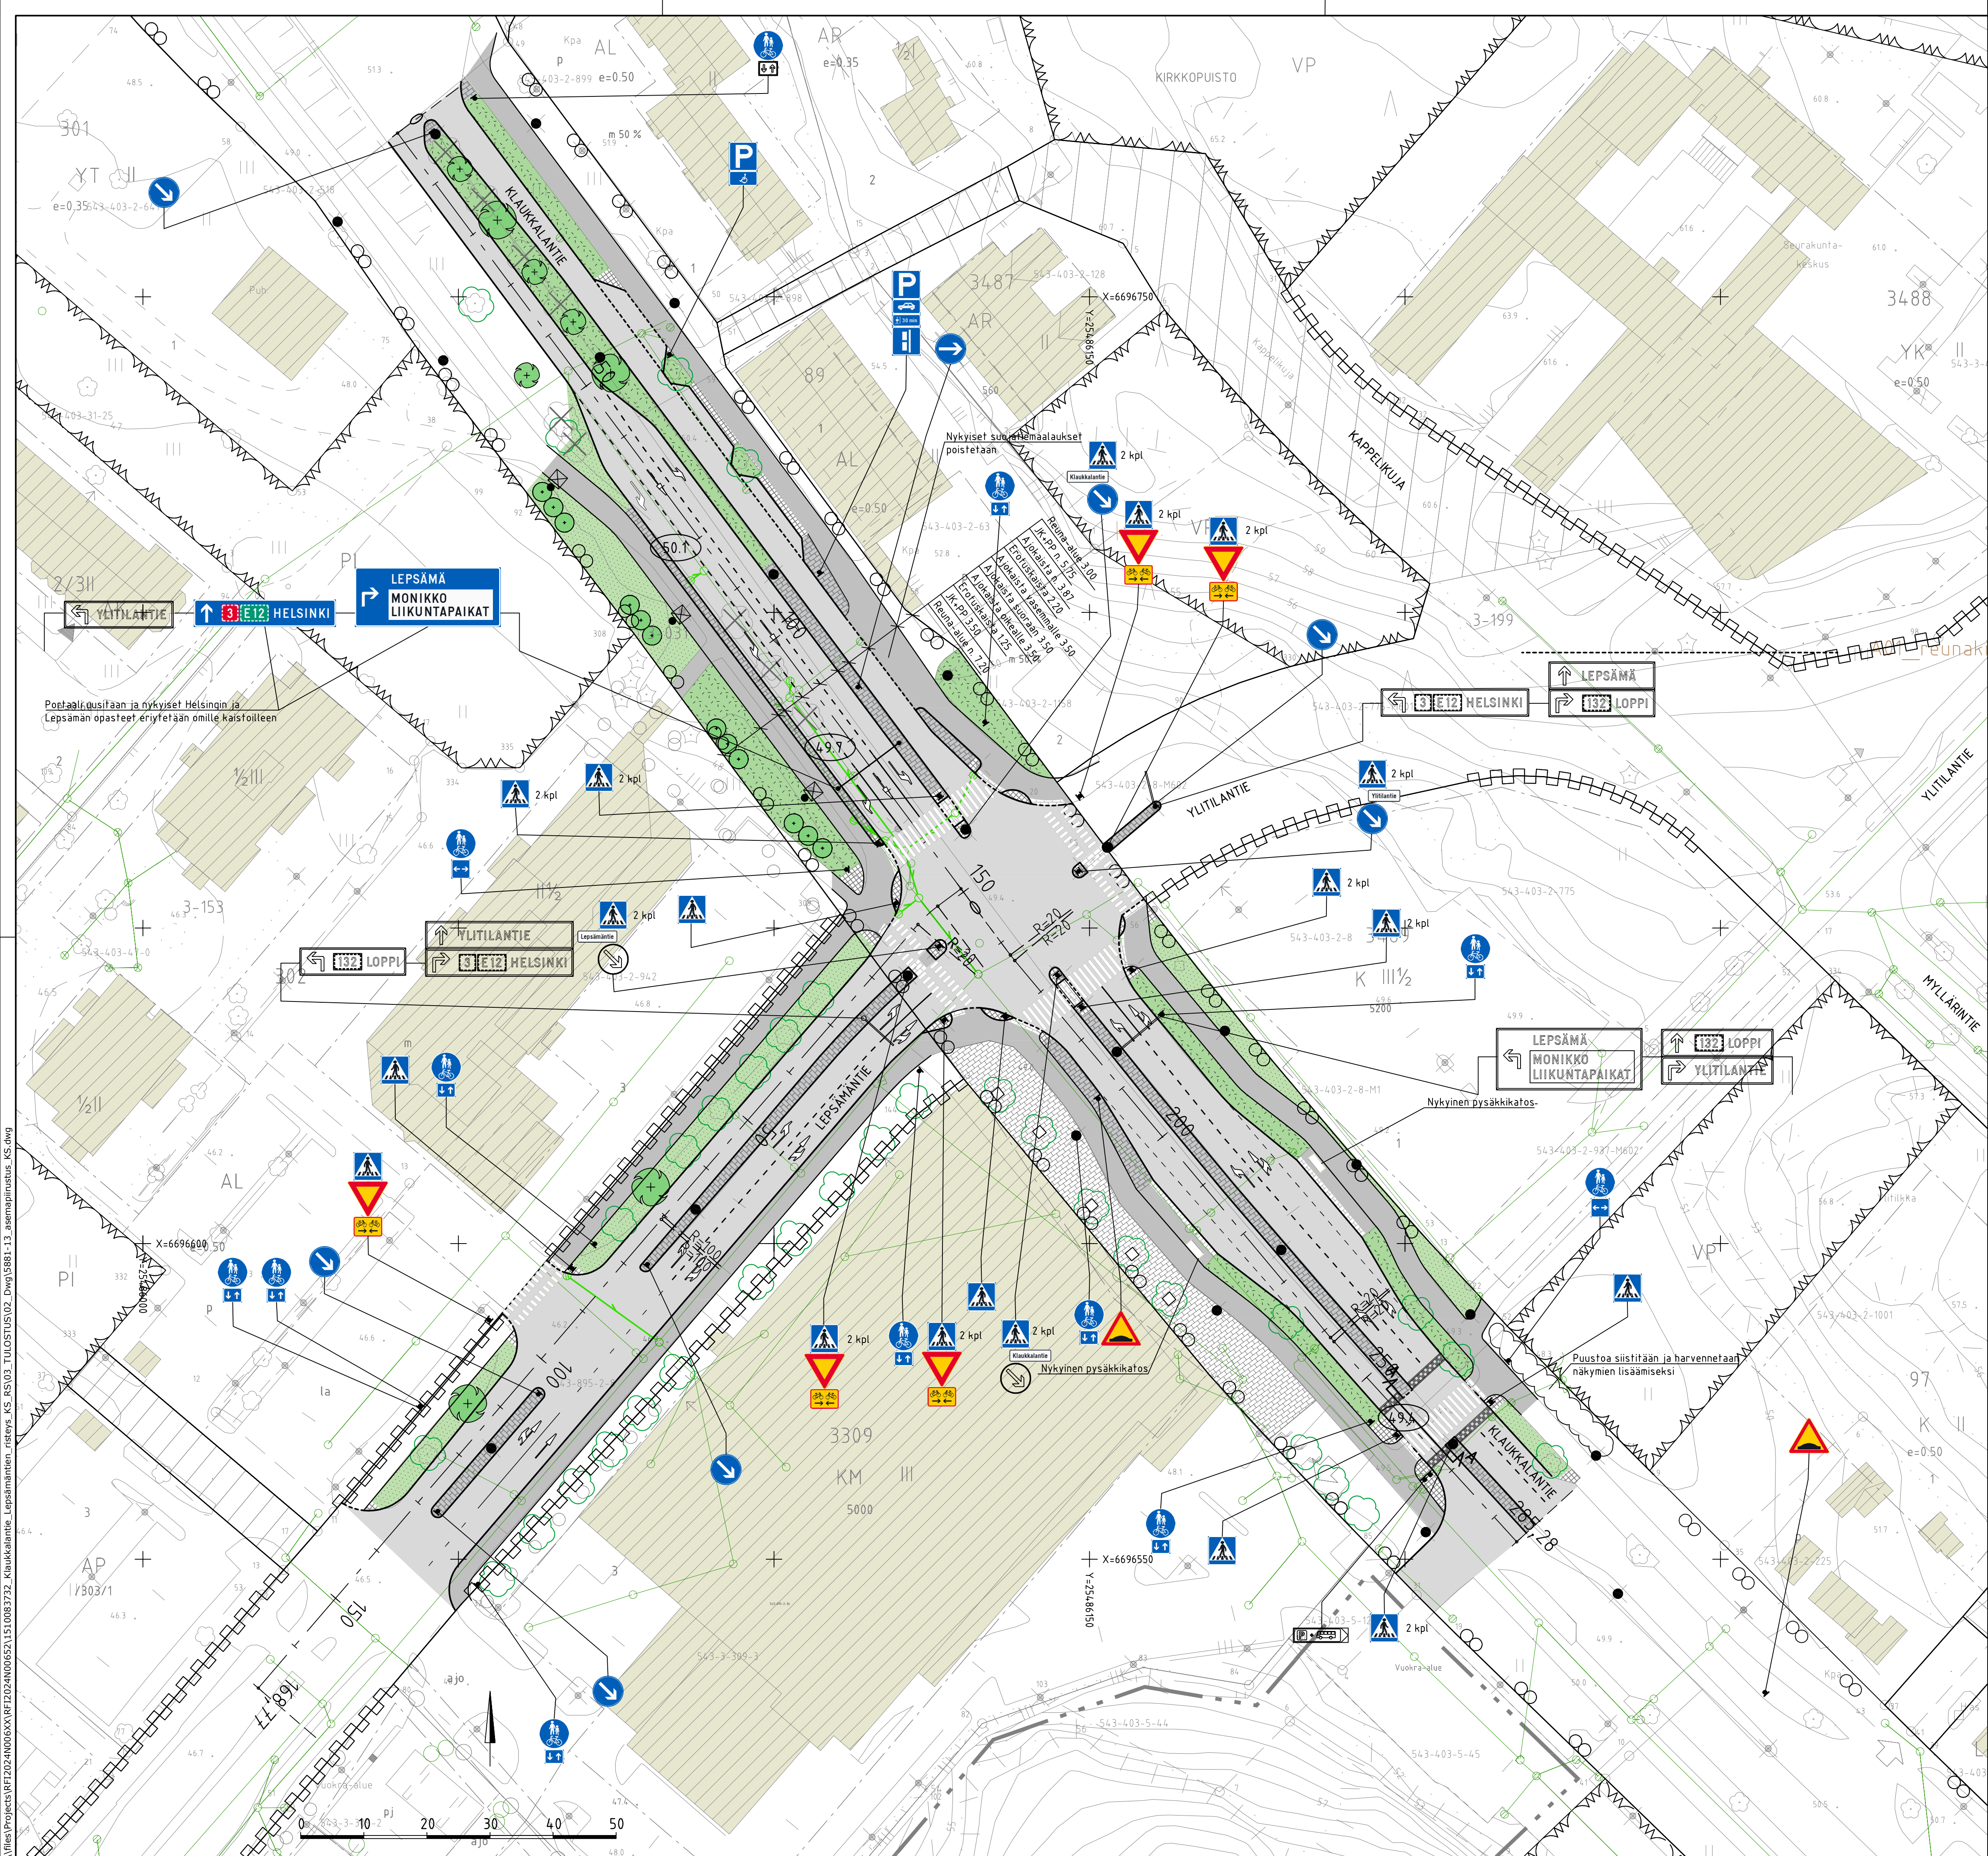

PIIRUSTUSMERKINNÄT

- | | | | |
|--|-------------------------|--|---|
| | Ajorata | | Valaisinpylväs, nykyinen |
| | Jk-pp-tie | | Nykyisen pylvään siirto |
| | Nykyinen rakennus | | Kaapeli- ja kaivonkannet |
| | Betonikivi, nykyinen | | Kätkykorko |
| | Betonikivi, harmaa | | Hulevesikaivo, hulevesiviemäri, riihtäkaivo suunniteltu |
| | Noppakivi, harmaa | | Hulevesikaivo, hulevesiviemäri, riihtäkaivo nykyinen |
| | Nurmi | | Liikennemerkki, uusi |
| | Lehtipensas matala | | Liikennemerkki, nykyinen |
| | Ajoradan reuna | | |
| | Reunafuku, madallettu | | |
| | Reunafuku, luiskattu | | |
| | Korotetun alueen viiste | | |
| | Huomiokivi | | |
| | Istutettava lehtipuu | | |
| | Säilytettävä lehtipuu | | |
| | Poistettava lehtipuu | | |

Piirustaja KATUUNNITELMA		Kylä KLaukkala	
Kohde / Siisä Klaukkalantien-Lepsämäntien liittymän parantaminen		Mittakaava 1:500	
Asemapiirustus		Kons. nro 5881-13	
Nurmijärven kunta Ympäristö- ja rakennusvirasto T. Salminen, L. Tuominen, R. Luvonen Pääsuunnittelija Tarkistanut K. Mönkäre		Asemakaava vahv. 30.1.1990, 28.9.2016 Nähtävyydet 23.4-9.5.2025 TERIA Nurmijärven Vesi KOORDINAATTIJÄRJESTELMÄ ETRS-GK25 KORKEUSJÄRJESTELMÄ N2000	
Nurmijärven kunta Ympäristö- ja rakennusvirasto T. Salminen, L. Tuominen, R. Luvonen Pääsuunnittelija Tarkistanut K. Mönkäre		Ramboll Nurmijärvi 73 15140 LAHTI puh. 020 755 611 www.ramboll.fi	