

NURMIJÄRVI

Kunnan rekisteritietoja

Klaukkala


1:10 000

Tulostettu: 23.2.2026

AV

0

500 m

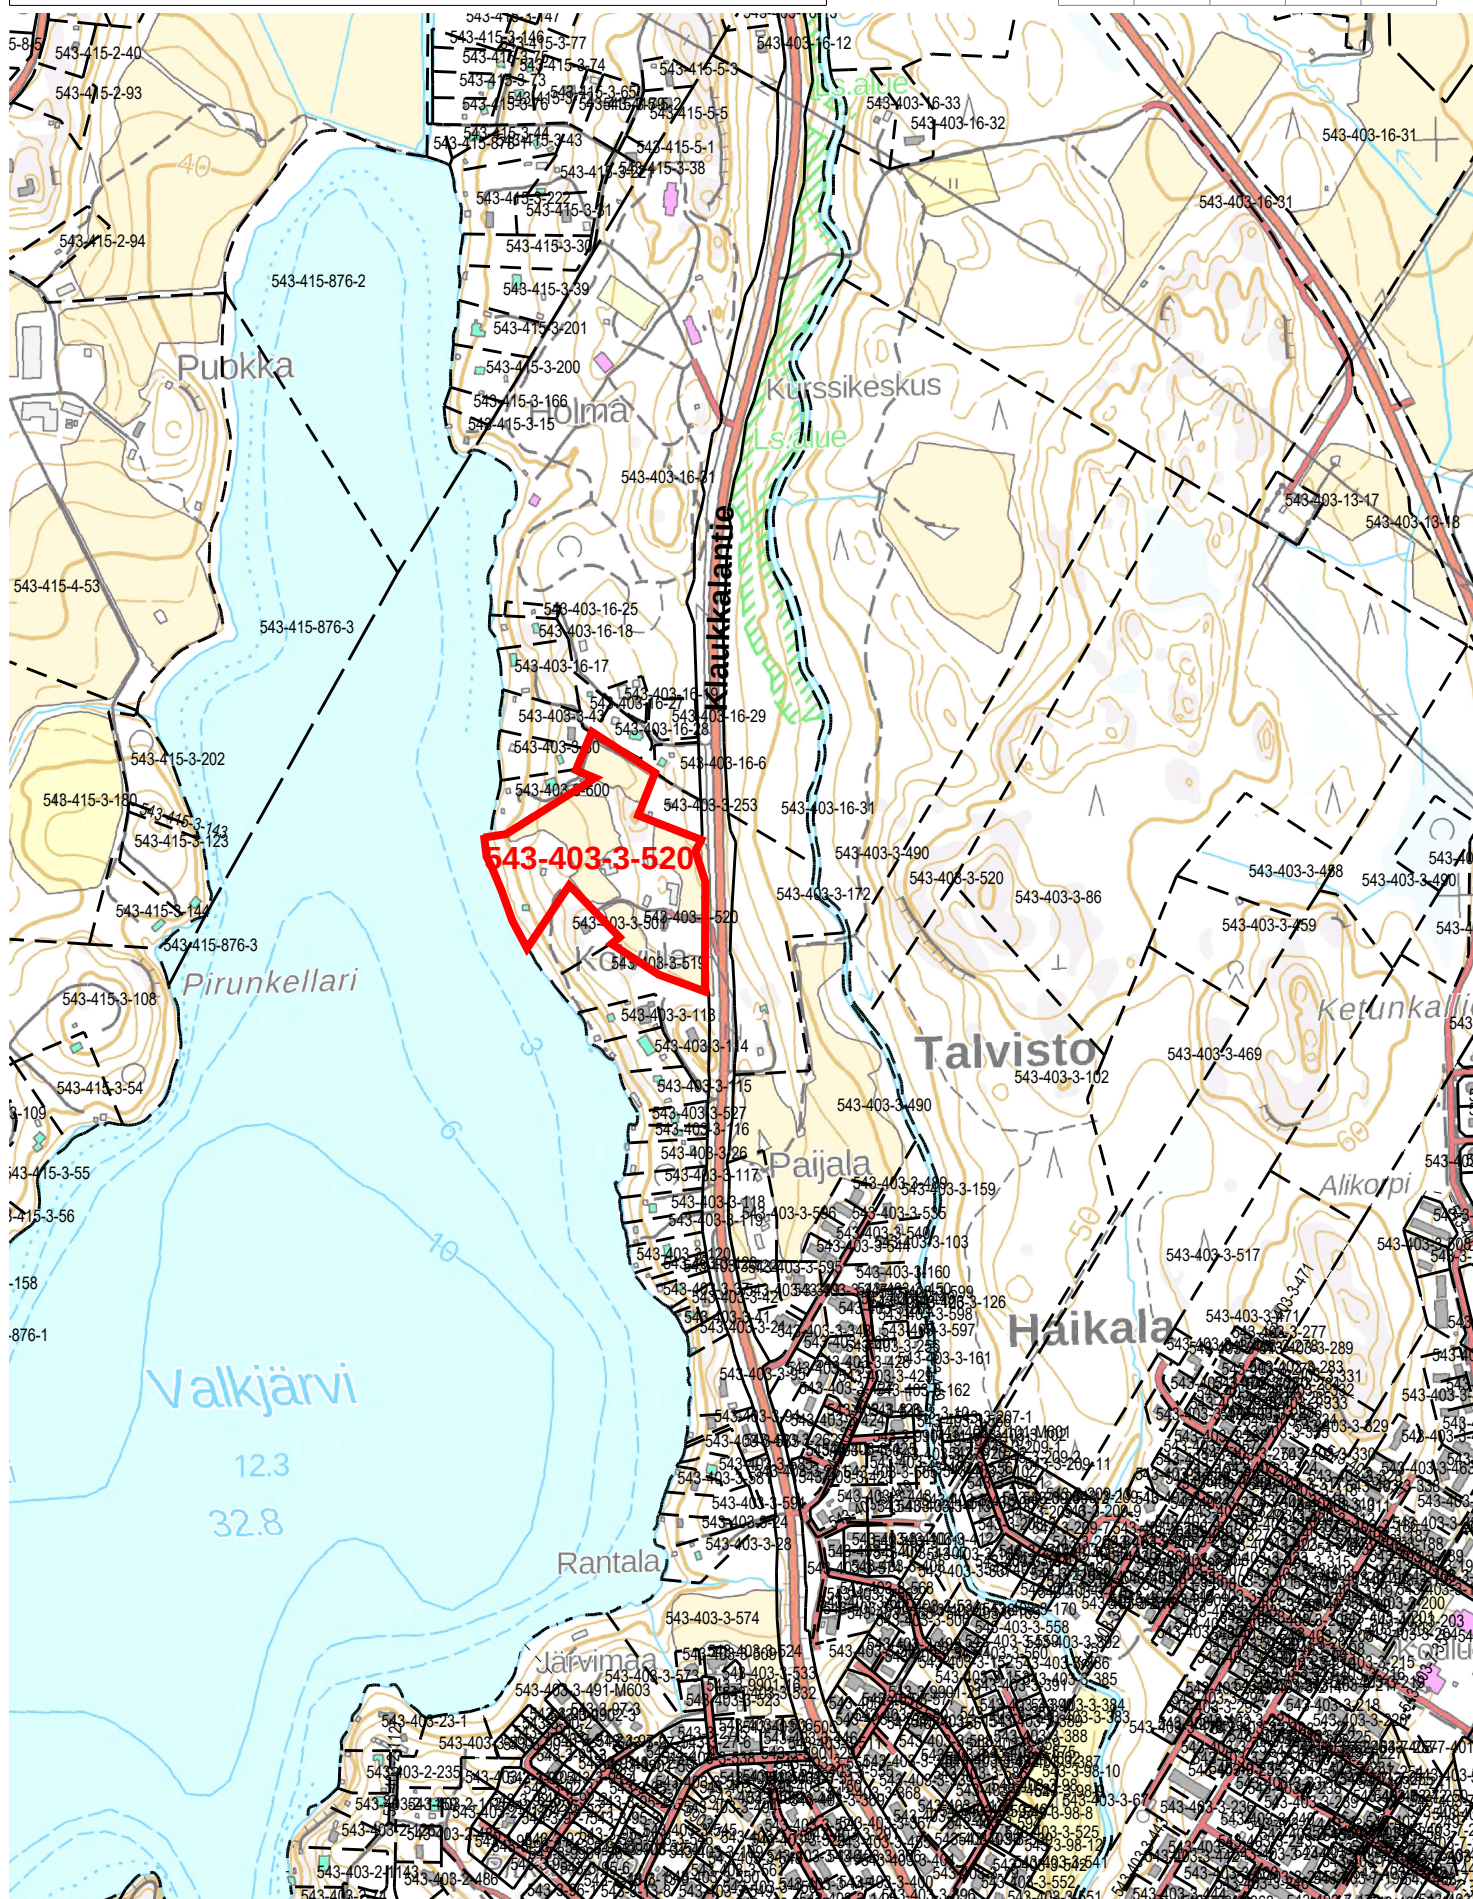

Ote Nurmijärven kunnan

Klaukkalan

asemakaavasta

(laadittu rakennuslain mukaisena rakennuskaavana)

pohjakartasta

Kortteli M rp/t

Rakentamisen rajoitukset

Rakennuskiellot:


Alueella ei ole rakennuskieltoa


Alueella ei ole edellytetty sitovaa tonttijakoa

Mittakaava 1: 2000

Nurmijärvellä

23.2. 2026 PV

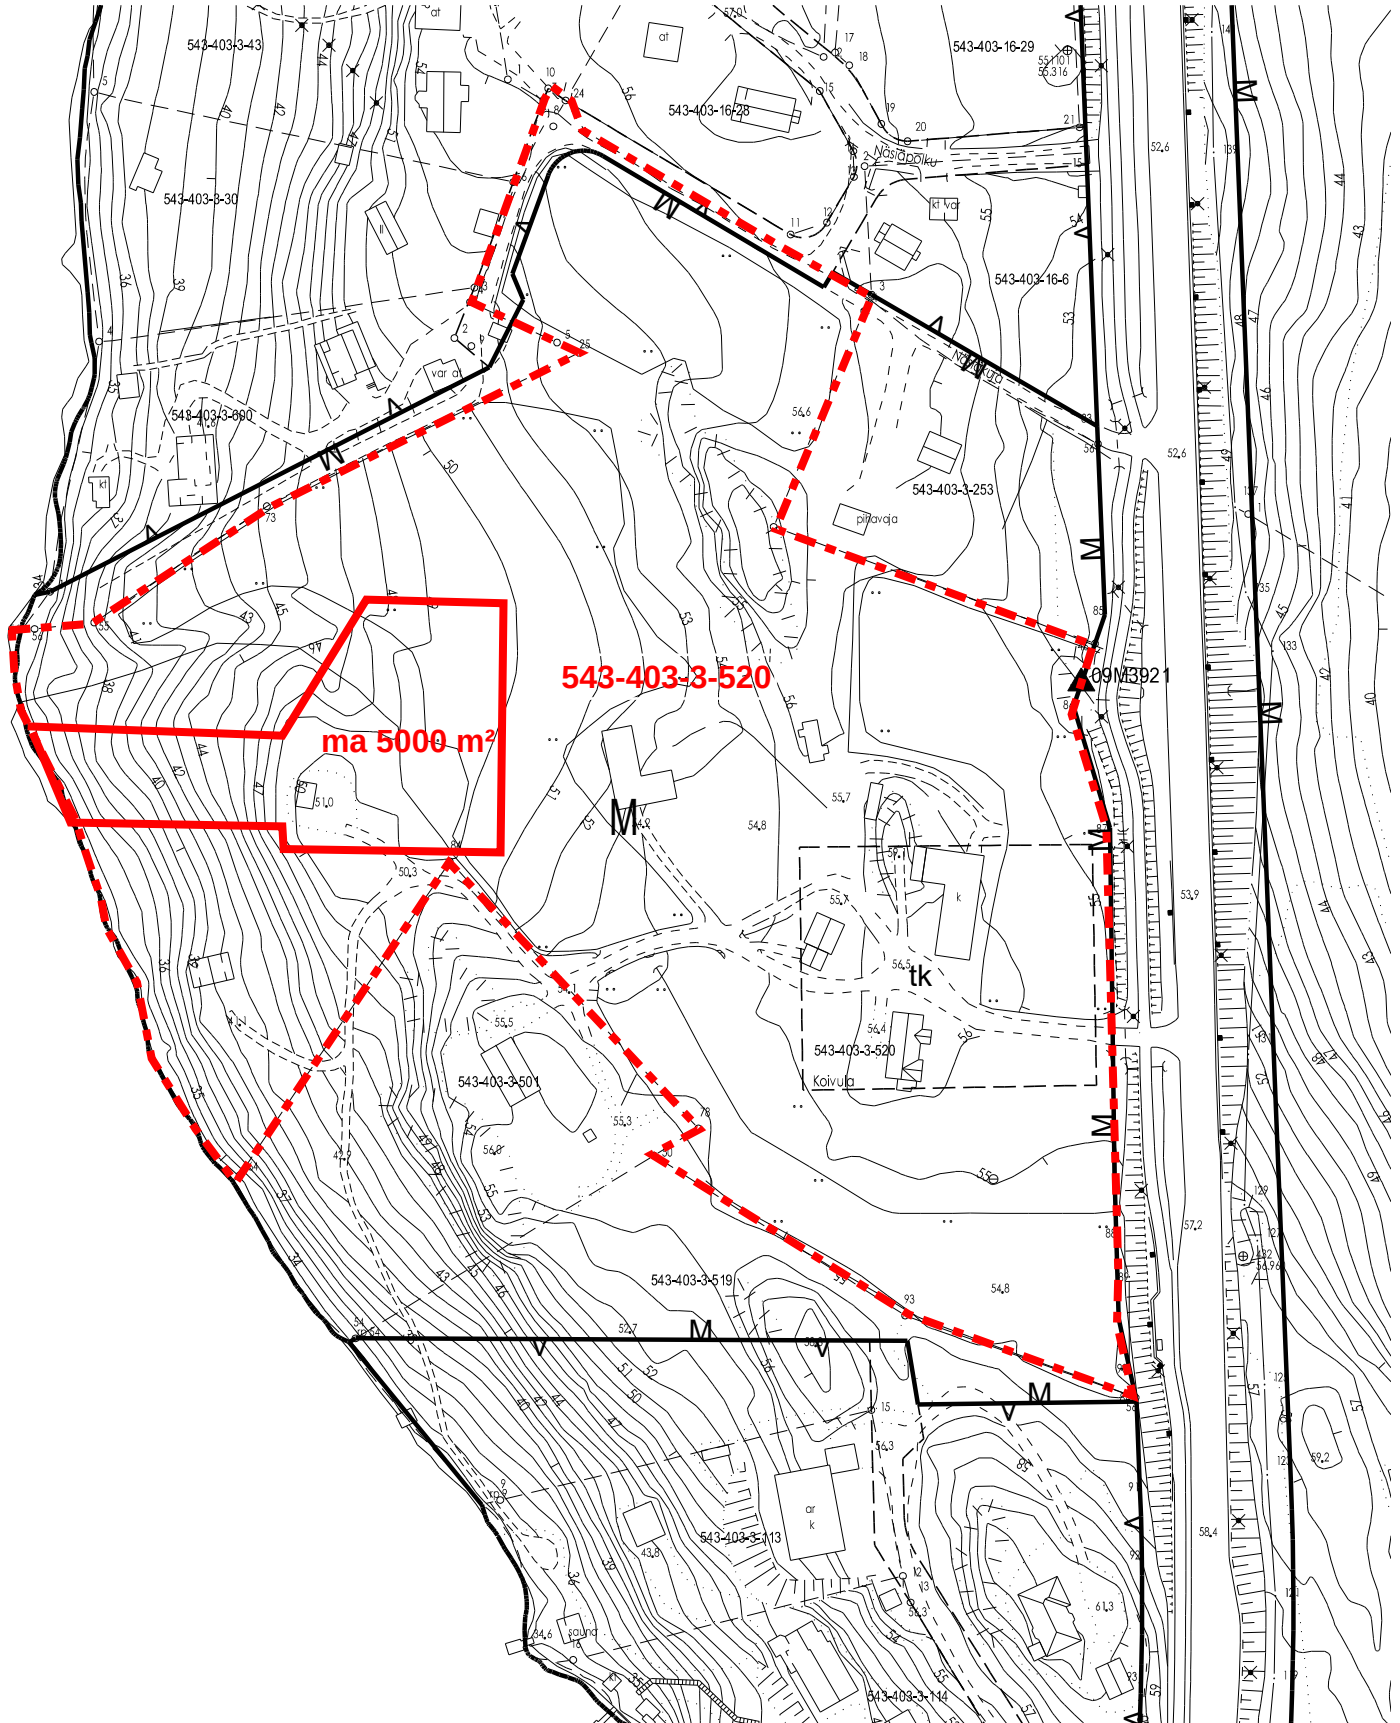

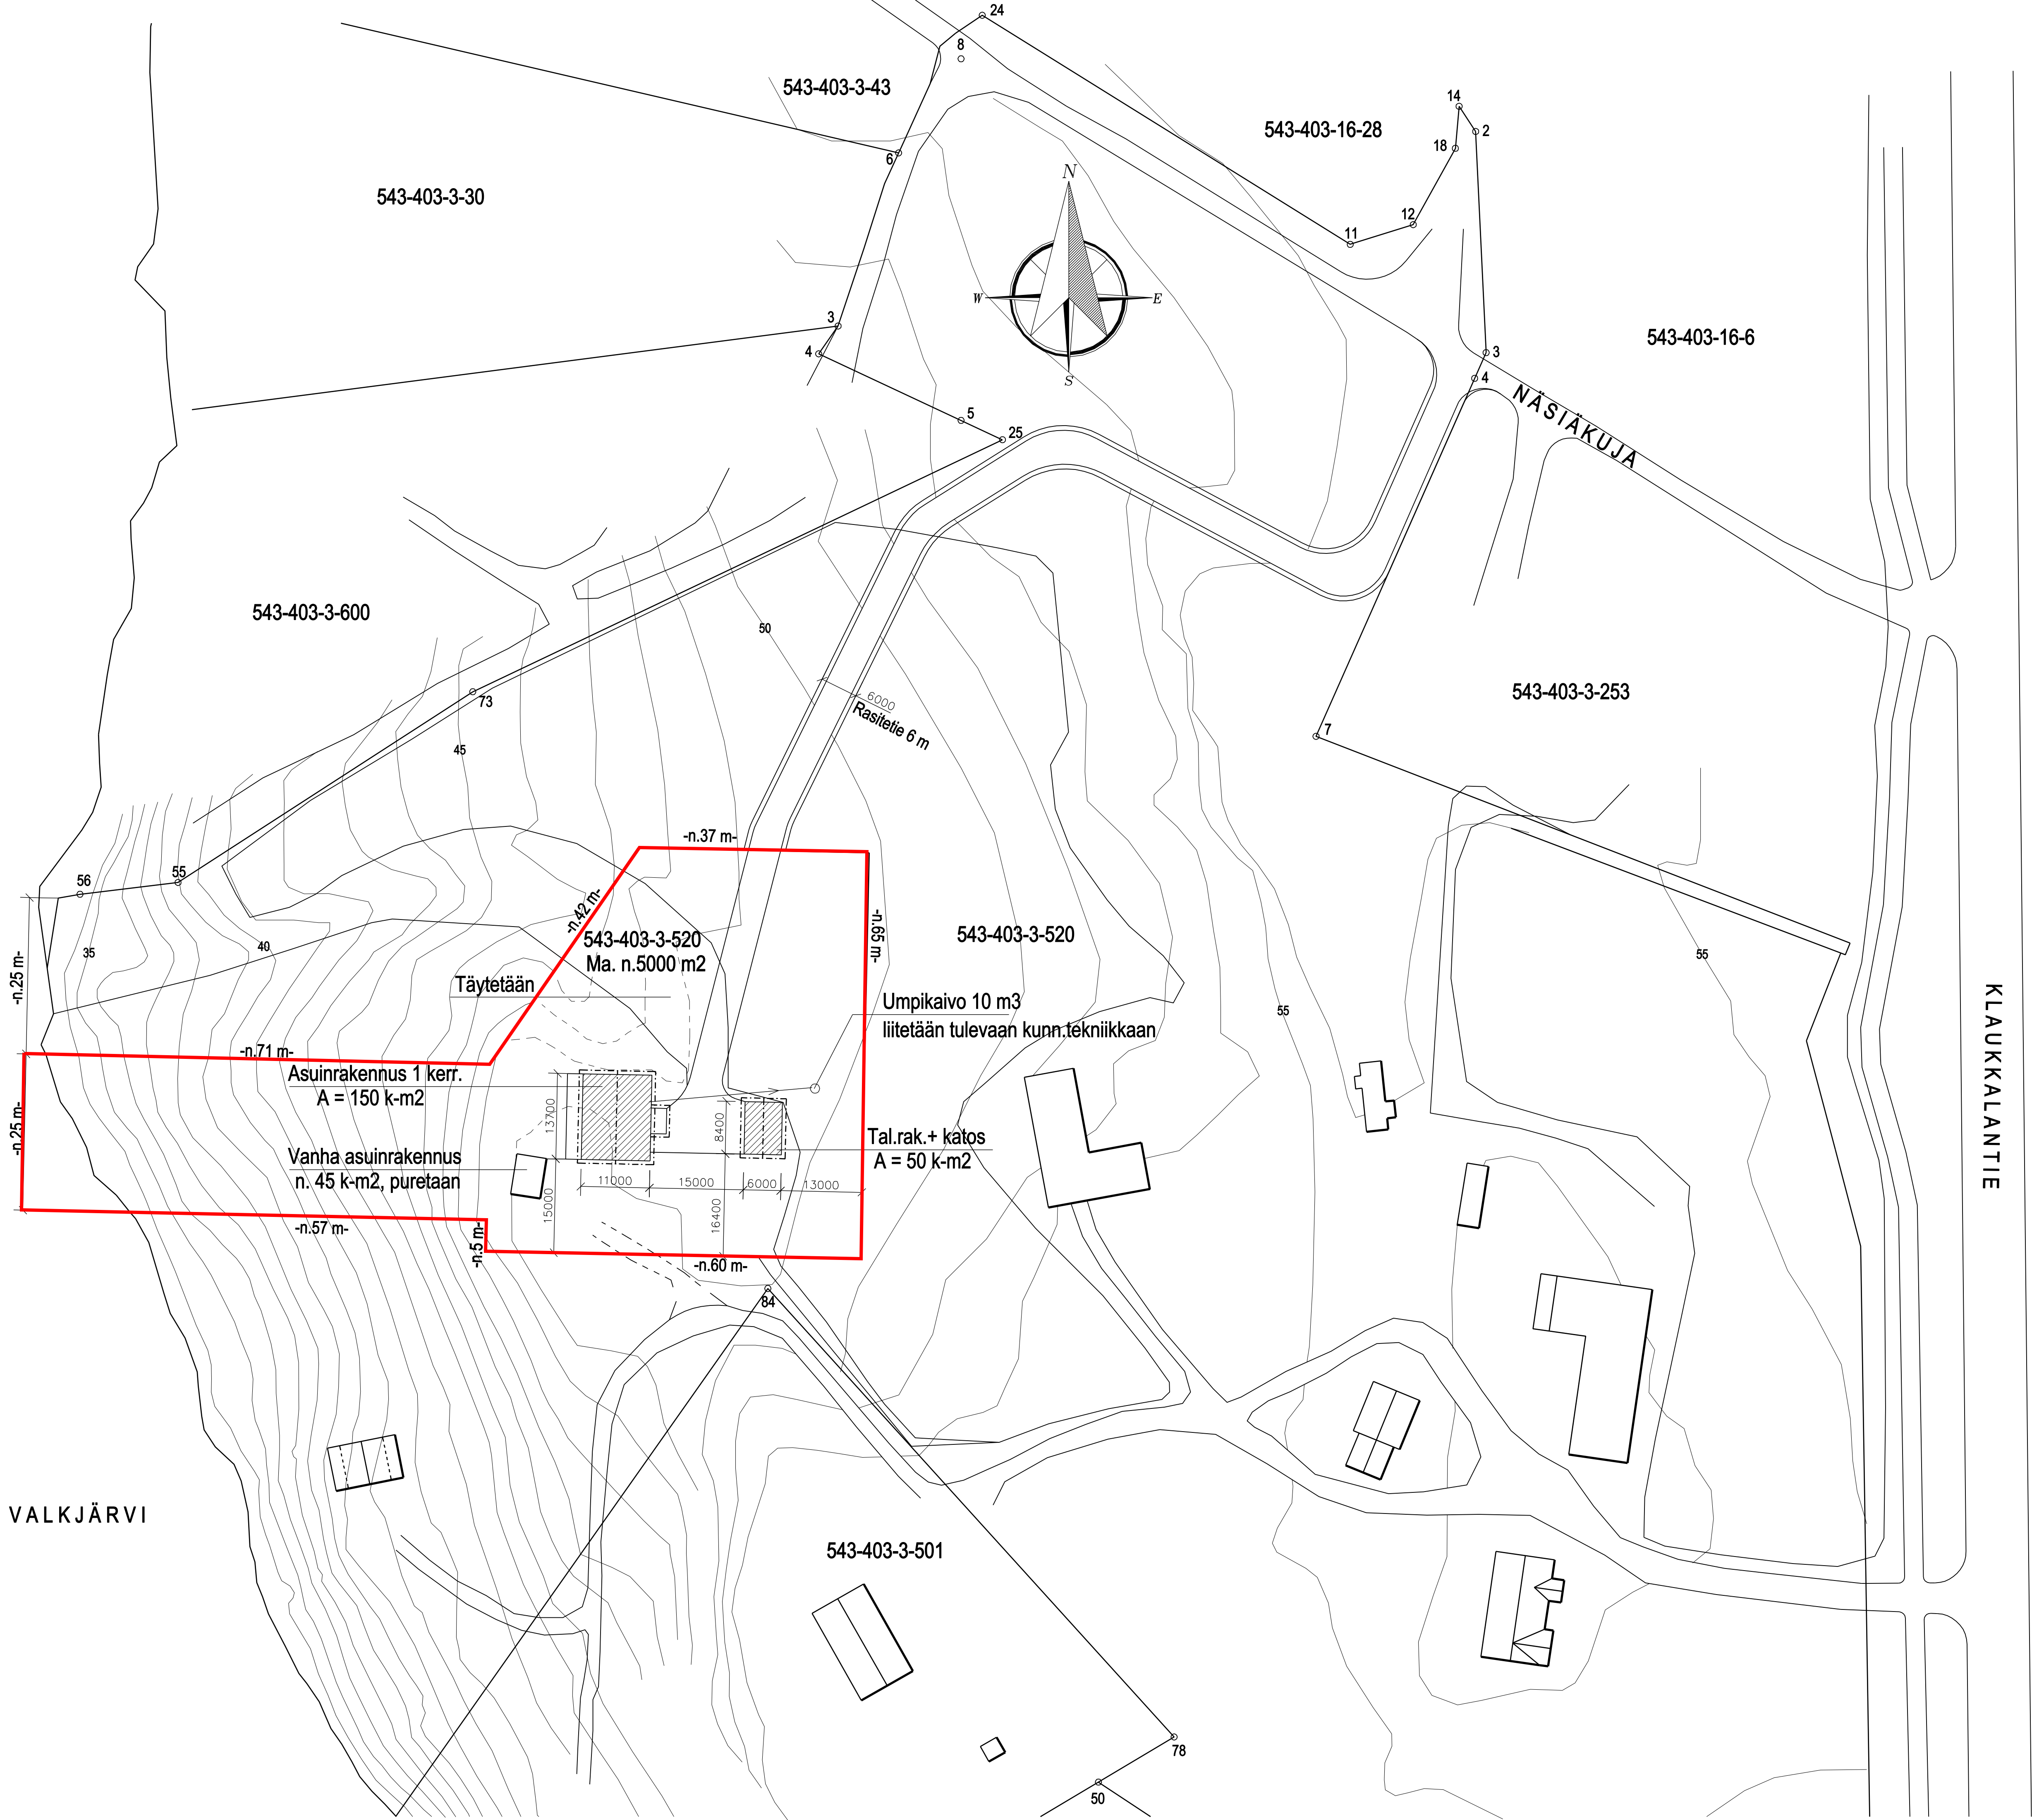

TUNN.		LUKUM.		MUUTOS		NIMI, PVM	
K.O.SA/KYLÄ		KORTTI/TILA		TONNIT		RN:O	
Klaukkala		K.tunnus 543-403-3-520					
Uudisrakennus				PÄÄPIIRUSTUS 1			
[REDACTED]				ASEMAPIIRUSTUS MK: 1:500			
[REDACTED]							
INSINÖRITOIMISTO KLAUKKALAN RAKENNE OY				TYÖN N:O JA PIIRUSTUKSEN N:O			
Järvihaantie 4 B 17, 01800 KLAUKKALA				MUUTOS			
p.0505667088, toimisto@klaukkalanrakenne.fi							
PIIRIT: Sirkka Valimaa		SUUNN: Markku Valimaa		ARK			
PVM: 9.1.2025		TARK:					