


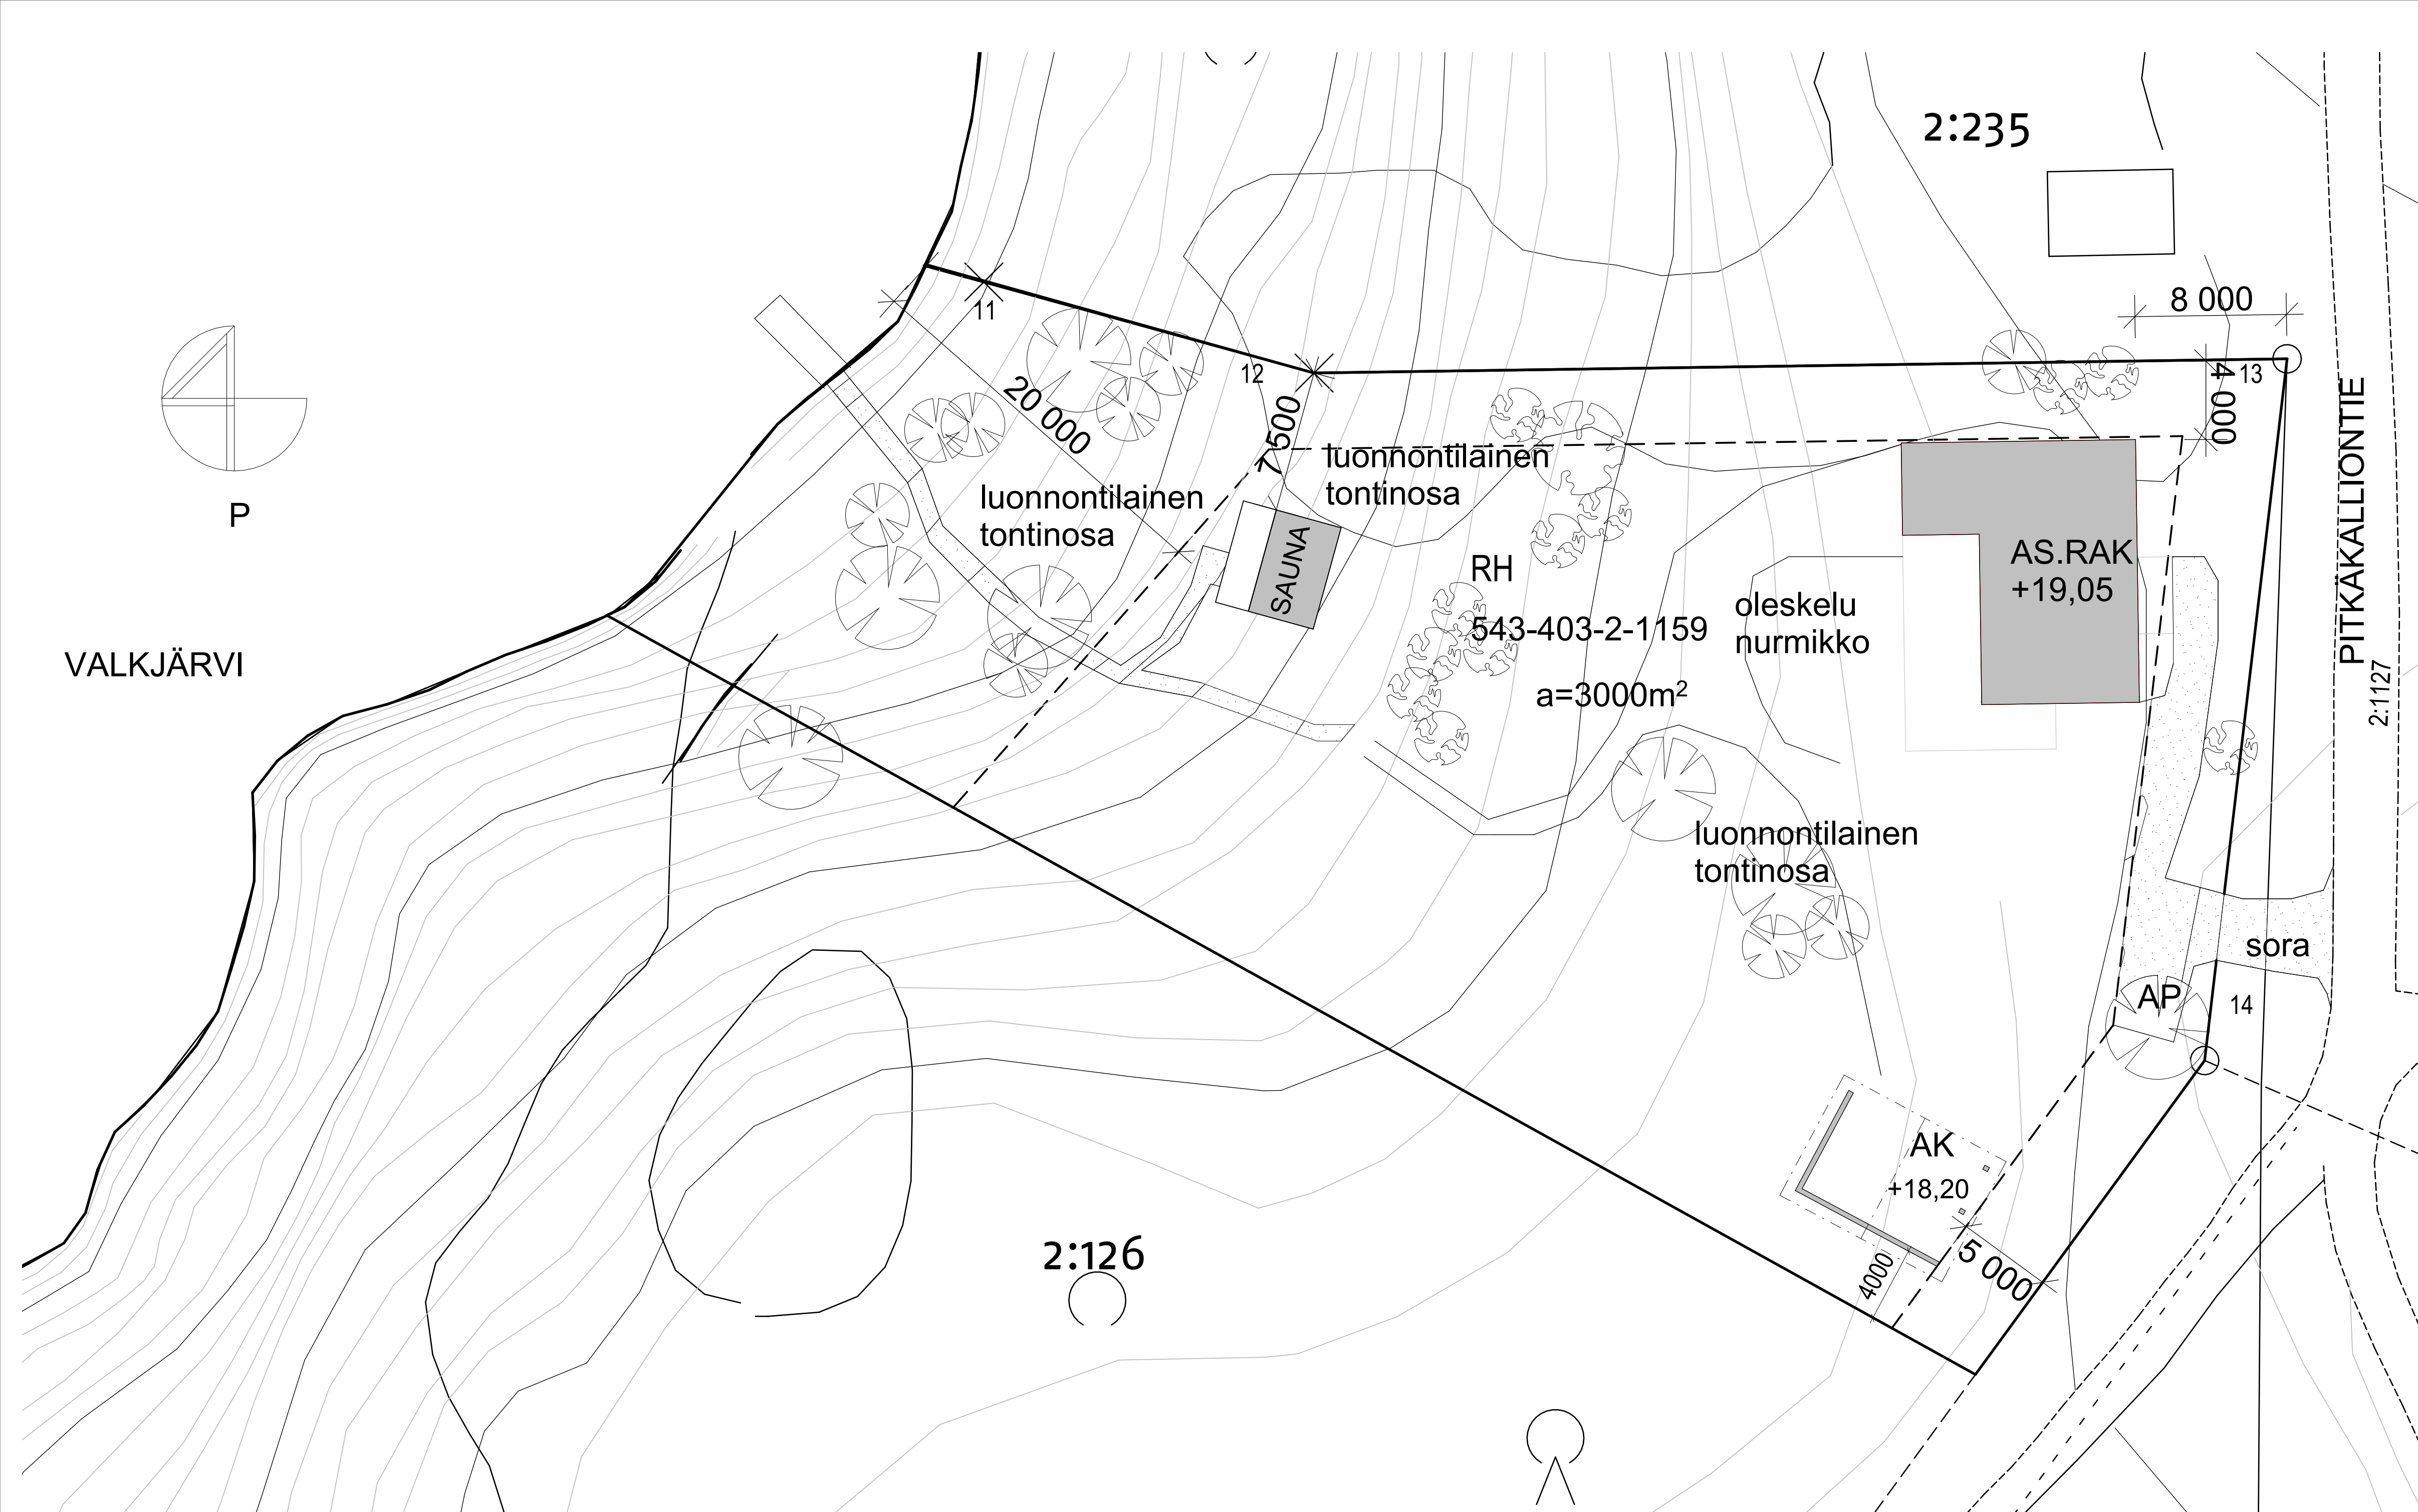

KIINTEISTÖN TIEDOT

Kiinteistötunnus: 543-403-2-1159

Kokonaispinta-ala: 3000m²

VOIMASSA OLEVA KAAVA:

Klaukkalan ja Lepsämän alueiden rakennuskaava 3-001-3

543 3-001-3

- | | |
|----|------------------------|
| RH | Loma-asuntoalue. |
| M | Maatalousalue. |
| UV | Uimalaitos- tai ranta. |

Loma-asuntoalueen rakennuspaikan pinta-alan on oltava vähintään 2000 m². Rakennuspaikan rakennusten yhteenlaskettu kerrosala saa olla enintään 5 % sen pinta-alasta. Rakennuspaikalle saa rakentaa ainoastaan yhden asuinhuoneiston. Loma-asuntoalueella rakennettaessa ei sovelleta rakennusasetuksen 72, 79 ja 81-84 §:n säännöksiä.

- | | |
|---|--|
|  | Korttelin, korttelinosan ja alueen raja. |
|  | Eri kaavamääräysten alaisten alueenosien välinen raja. |
|  | Ohjeellinen eri kaavamääräysten alaisten alueenosien välinen raja. |
|  | Ohjeellinen rakennuspaikan raja. |
|  | Rakennuskaavatie nimi. |
|  | Ohjeellinen maatilatalouskeskusten rakennusala. |

Puisto- ja maatalousalueelle sekä istutettavalle rakennuspaikan osalle saa tehdä tarpeellisia kulkuteitä.



Yleiselle jalankululle varattu korttelin osa.

Maatilan talouskeskusta varten tarkoitetun rakennuspaikan pinta-alasta saa käyttää rakentamiseen enintään 20 prosenttia.

Laskutusohje 543-003-1159 rakennusluottamusala UUDISRAKENNUS rakennuskohteen nimi ja osoite Talo XXXXXXXXXX Pitkälallontie 14 01800 Klaukkala	viranomaisen merkintä piirustaji POIKKEAMINEN julkaisu nro 1/1 piirustuksen sisältö ASEMPIIRROS mittakaava 1:200
Kuutasennekulu 5, 4 krs. 00520 Helsinki p. +358 (0)45 679 0869 info@plusarkkitehdit.fi www.plusarkkitehdit.fi ARK-rakennusluottamuslaitteja	työnnumero yhteyshenkilö Jani Lahti suuren alla ARK piiritekijä P 001