


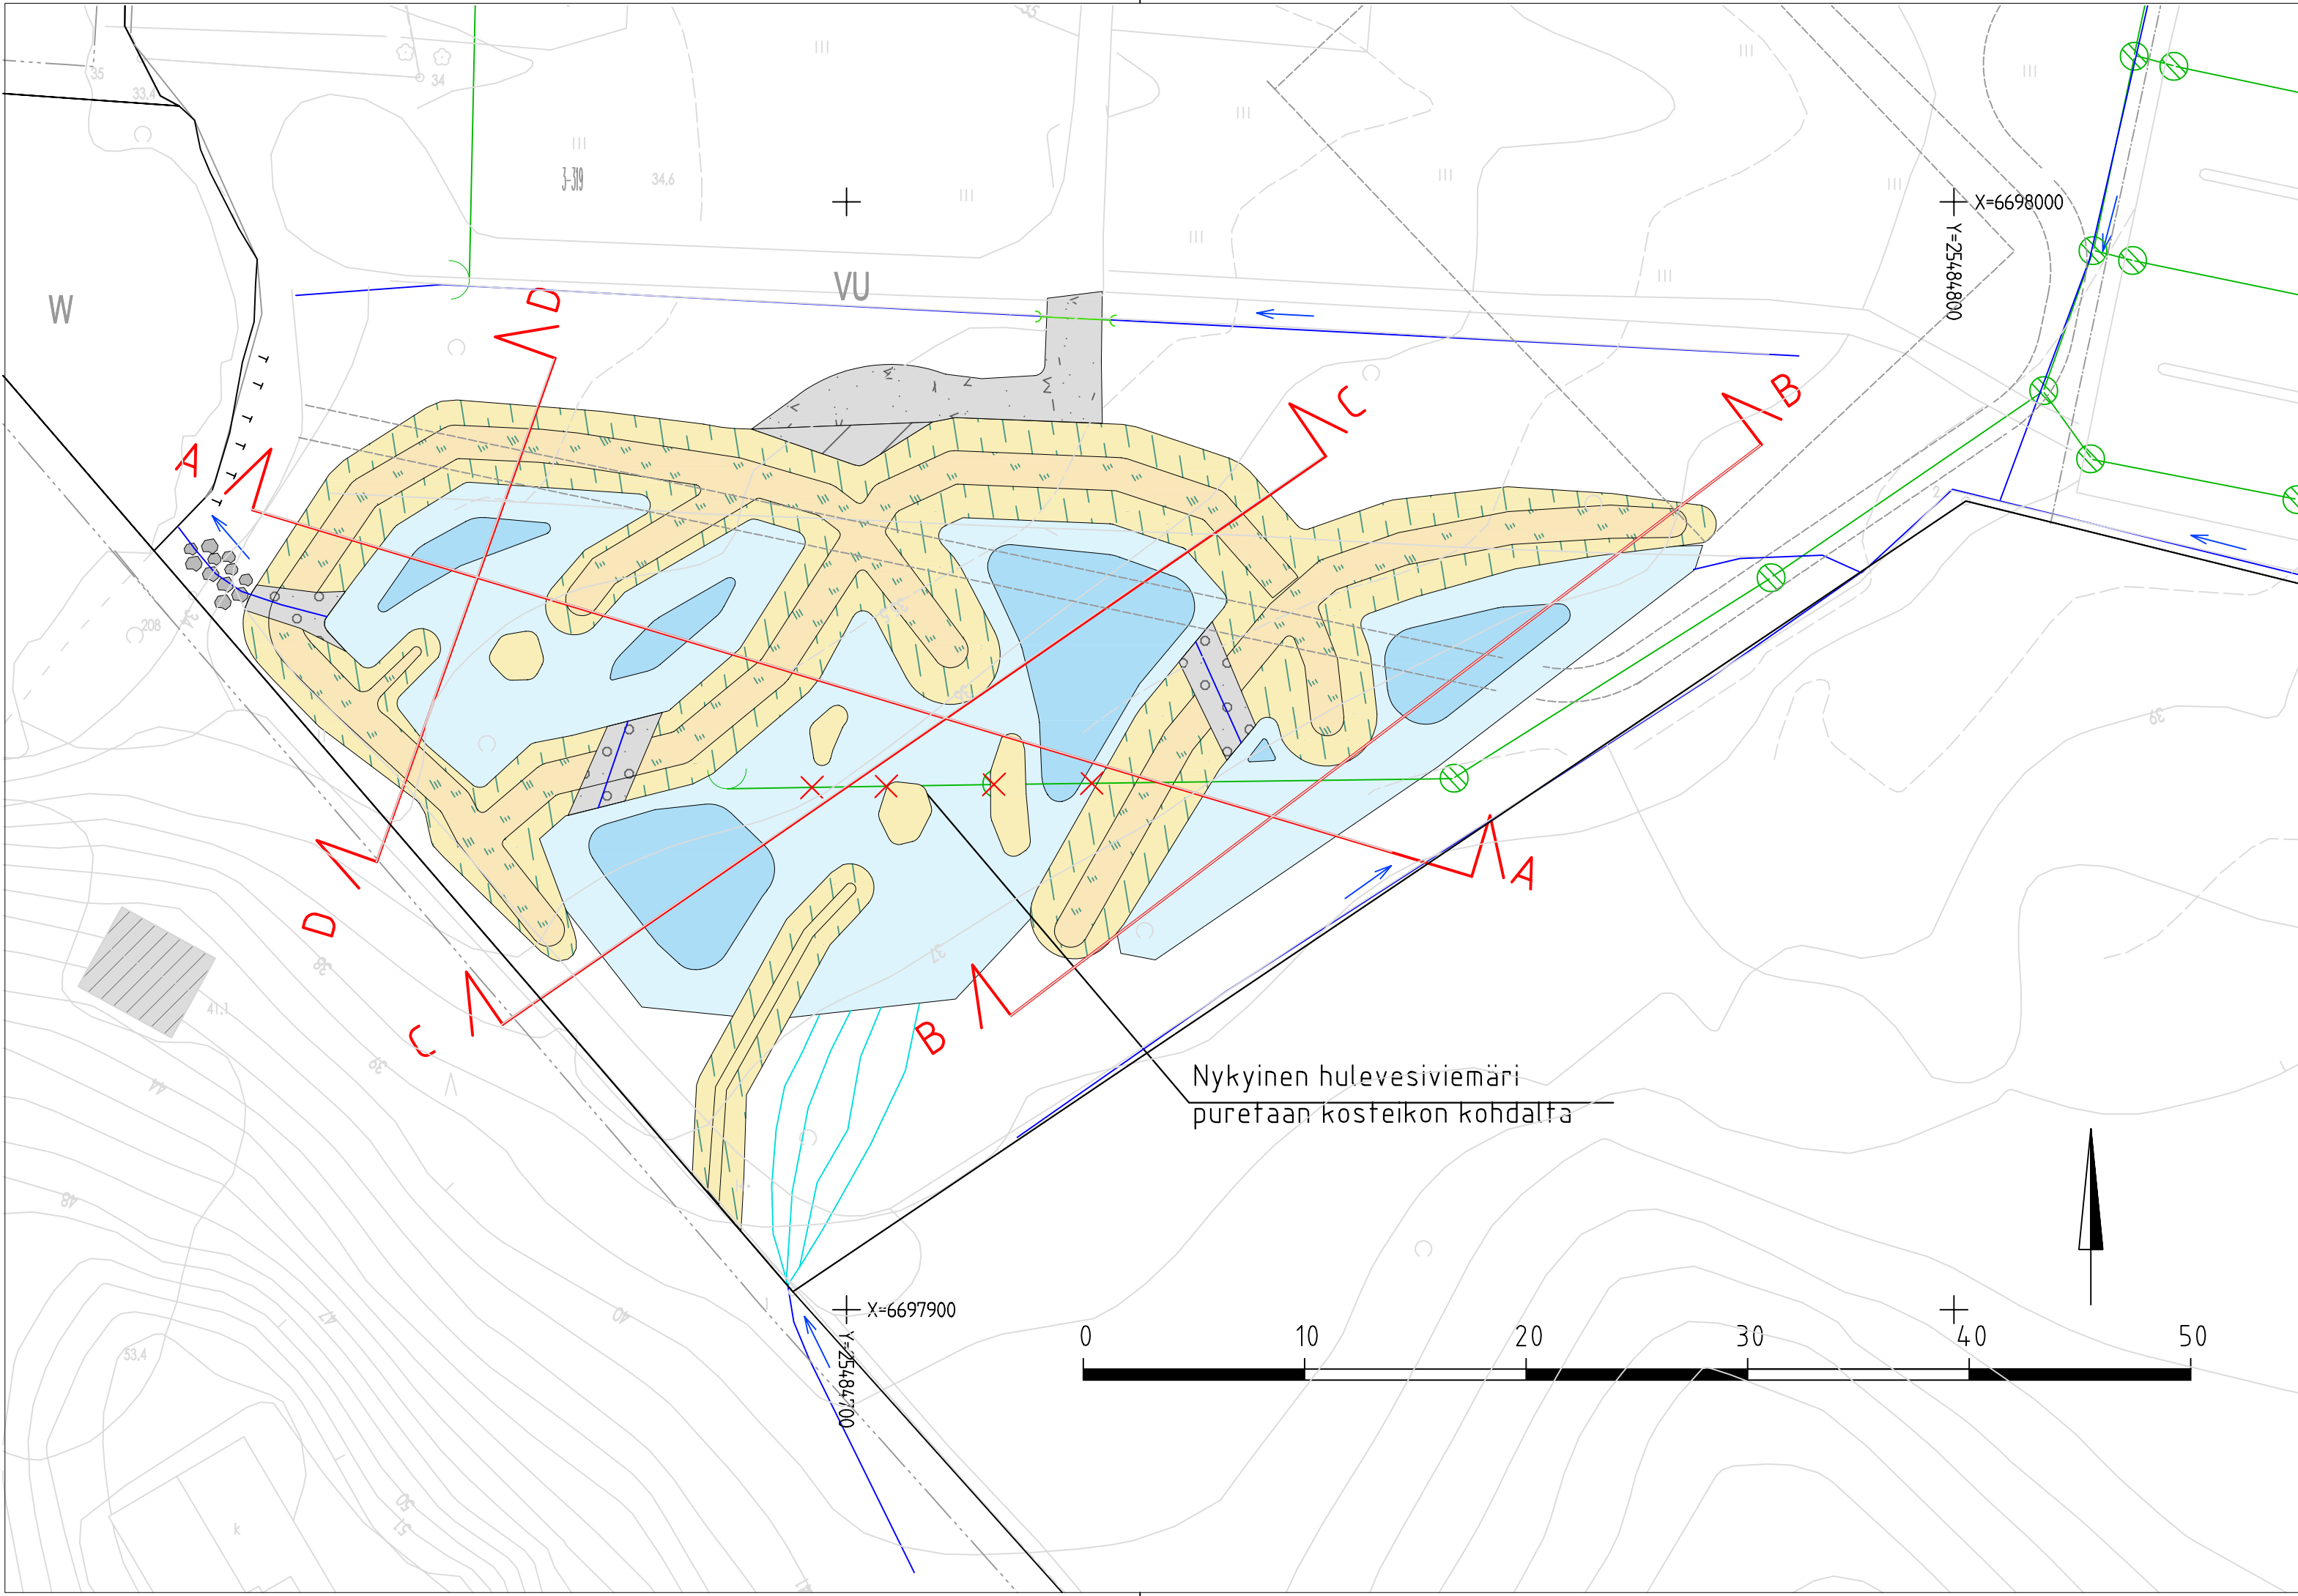

MERKINTÖJEN SELITYS

- Penkereet, joiden päällä huoltoreitti
- Penkereet
- Penkereen reunaluiska
- Huoltotie
- Huoltotien ramppi
- Kivipato
- Syvänne
- Kosteikko
- Saareke
- Purettava kohde
- Venepaikat
- Ojanpohjaus maakivistä
- Rakennus
- Pintavalunta
- Avo-oja, uusi
- Veden virtaussuunta
- Rumpu suunniteltu
- Hulevesiviemäri rakennettu



Piiirustusloji PUISTOSUUNNITELMA (VU)		Kylä KLAUKKALA
Kohde / Sisältö		Mittakaava
TIIRANRANNAN KOSTEIKKO		Asemakaava vahv.
		19.10.2010
		Nähtävillä
		20.5.–3.6.2026
ASEMAPIIRUSTUS		1:500
		TEKLA
		Nurmijärven Vesi
		KOORDINAATTIJÄRJESTELMÄ ETRS–GK25
		KORKEUSJÄRJESTELMÄ N2000
NURMIJÄRVEN KUNTA		Cad–tiedosto
YMPÄRISTÖTOIMIALA		Suunnittelija
KUNNALLISTEKNIIKAN SUUNNITTELU		Ympäristökeskus
PL 37, 01901 Nurmijärvi		Piirustus nro
puh. (09) 250 021		5.5.2026
www.nurmijarvi.fi		Tarkistanut
		PKo
		5992–1