
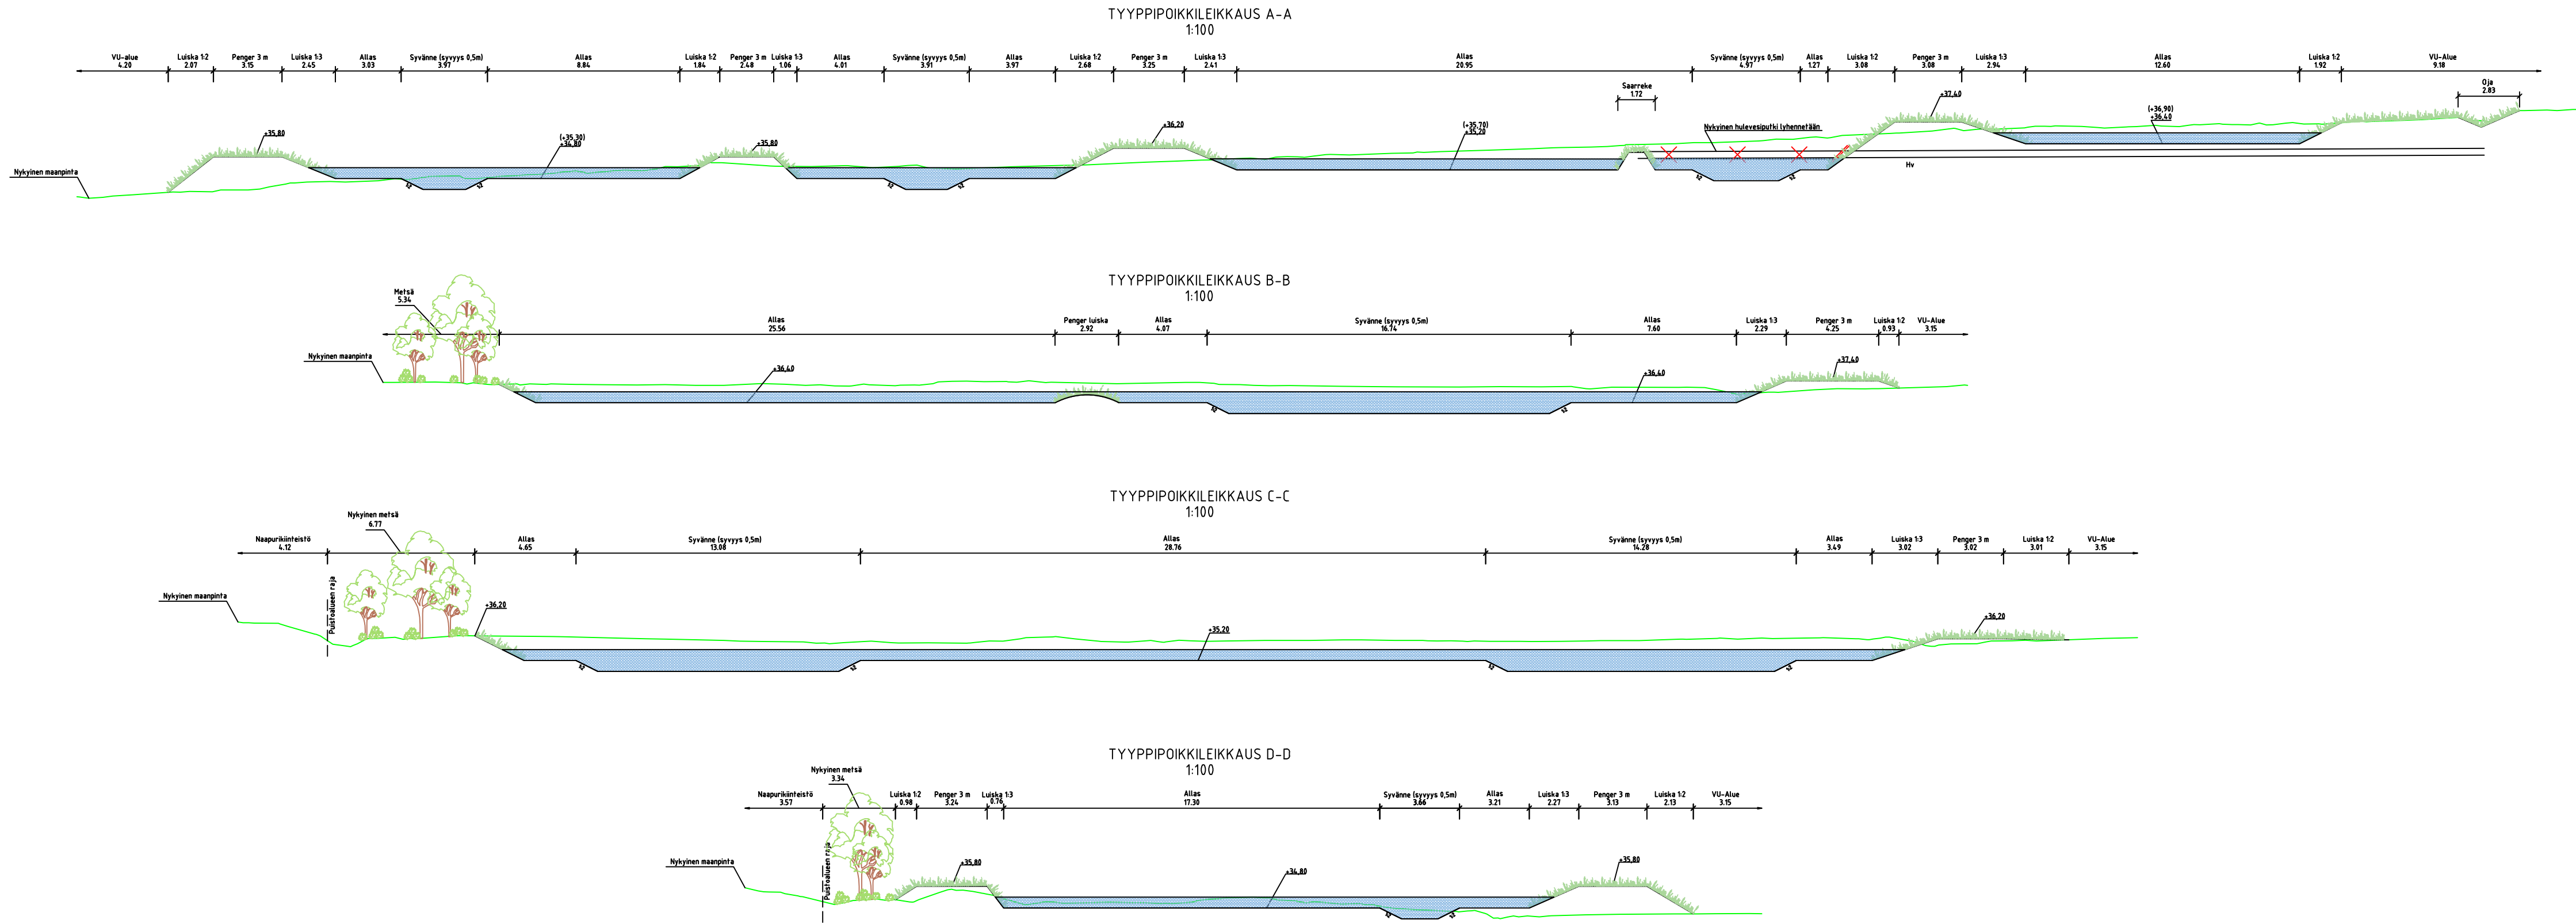


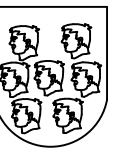

Piiustusloji PUISTOSUUNNITELMA (VU)		Kyä KLAUKKALA	
Kohde / Sisältö		Mittakaava	
TIIRANRANNAN KOSTEIKKO		Asemakaava vahv.	
		19.10.2010	
		Nähtävillä	
		20.5.–3.6.2026	
POIKKILEIKKAUKSET		1:100	
		Nurmijärven Vesi	
		KOORDINAATTIJÄRJESTELMÄ ETRS–GK25	
		KORKEUSJÄRJESTELMÄ N2000	
 NURMIJÄRVEN KUNTA YMPÄRISTÖTOIMIALA KUNNALLISTEKNIIKAN SUUNNITTELU PL 37, 01901 Nurmijärvi puh. (09) 250 021 www.nurmijarvi.fi		Cad-tiedosto	
		Suunnittelija	
		Ympäristökeskus	
		Piirustus nro	
		5.5.2026	
		Piirustus VLe Tarkistanut PKo	
		5992–2	