
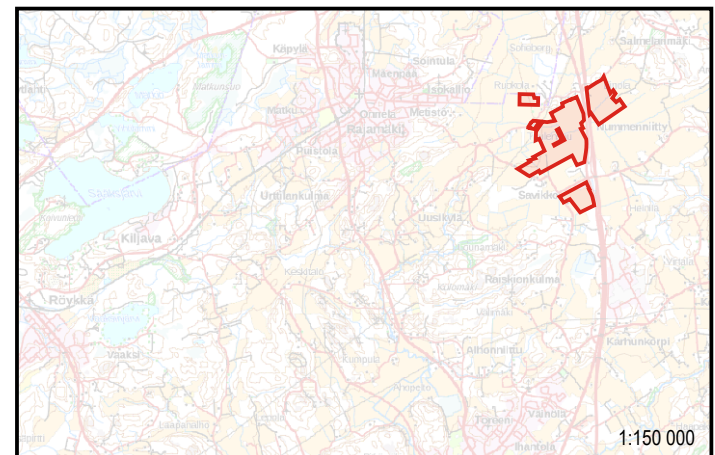


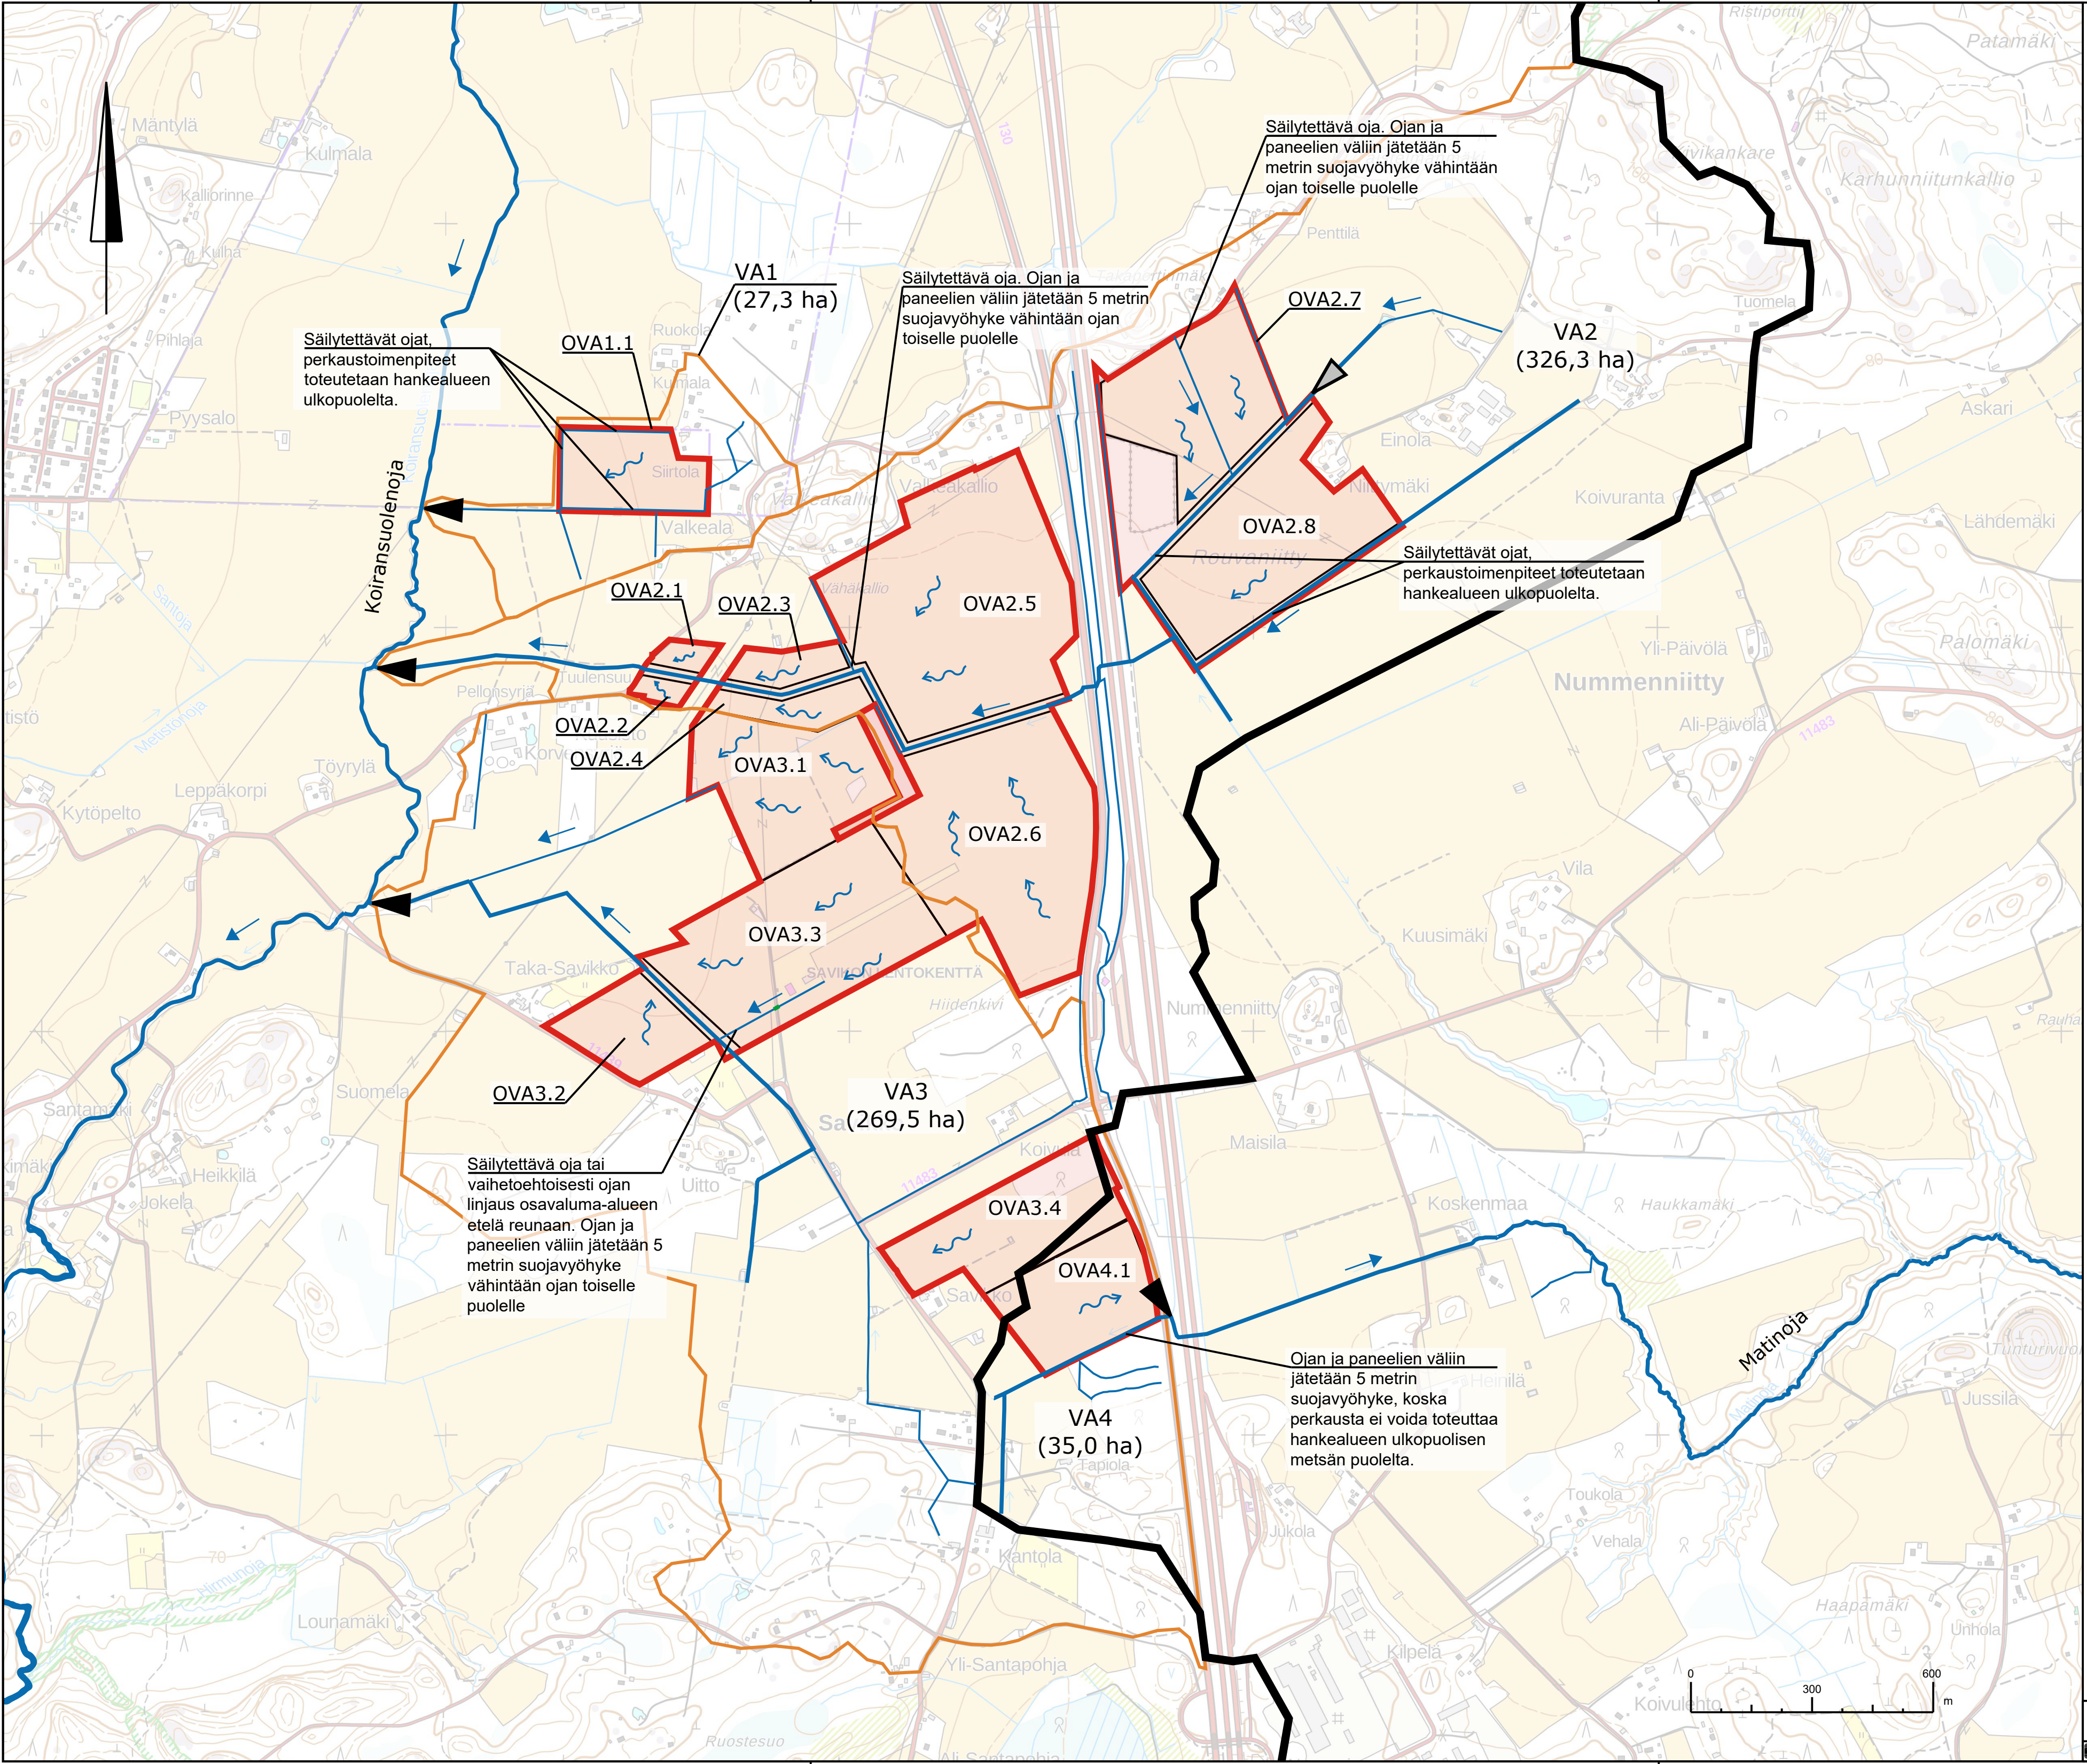

- Suunnitteluala
- Säilytettävä oja
- Nykyinen päävirtausreitti, avouoma
- Osavaluma-alue
- Päävaluma-alue
- Vedenjakaja
- Virtaussuunta, avouoma
- Valuma-alueen purkupiste