
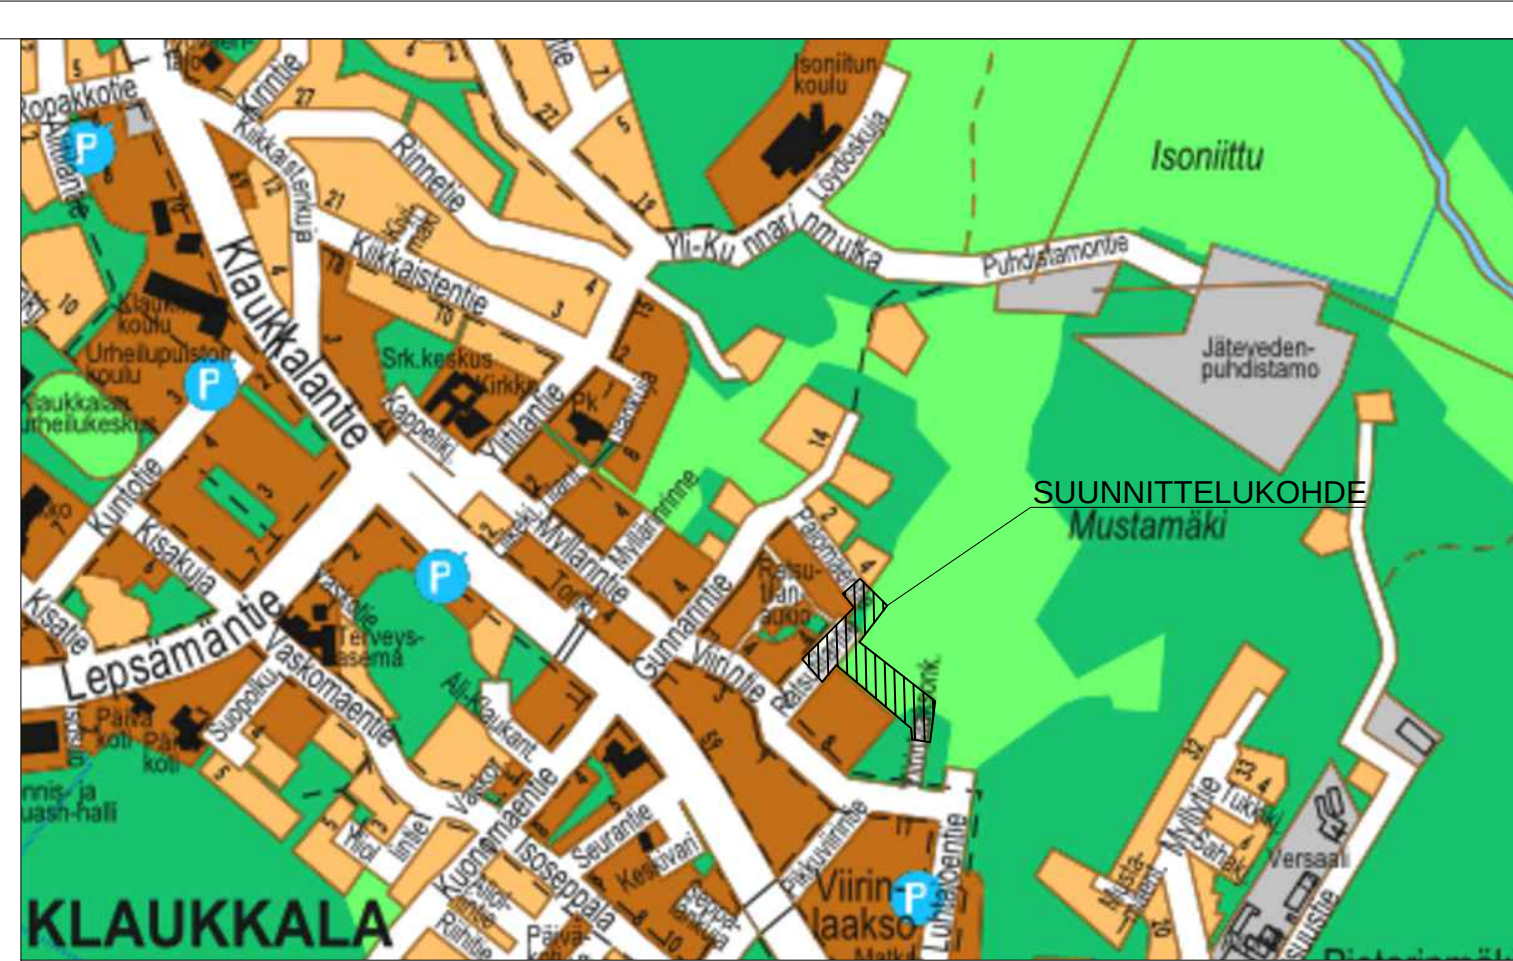
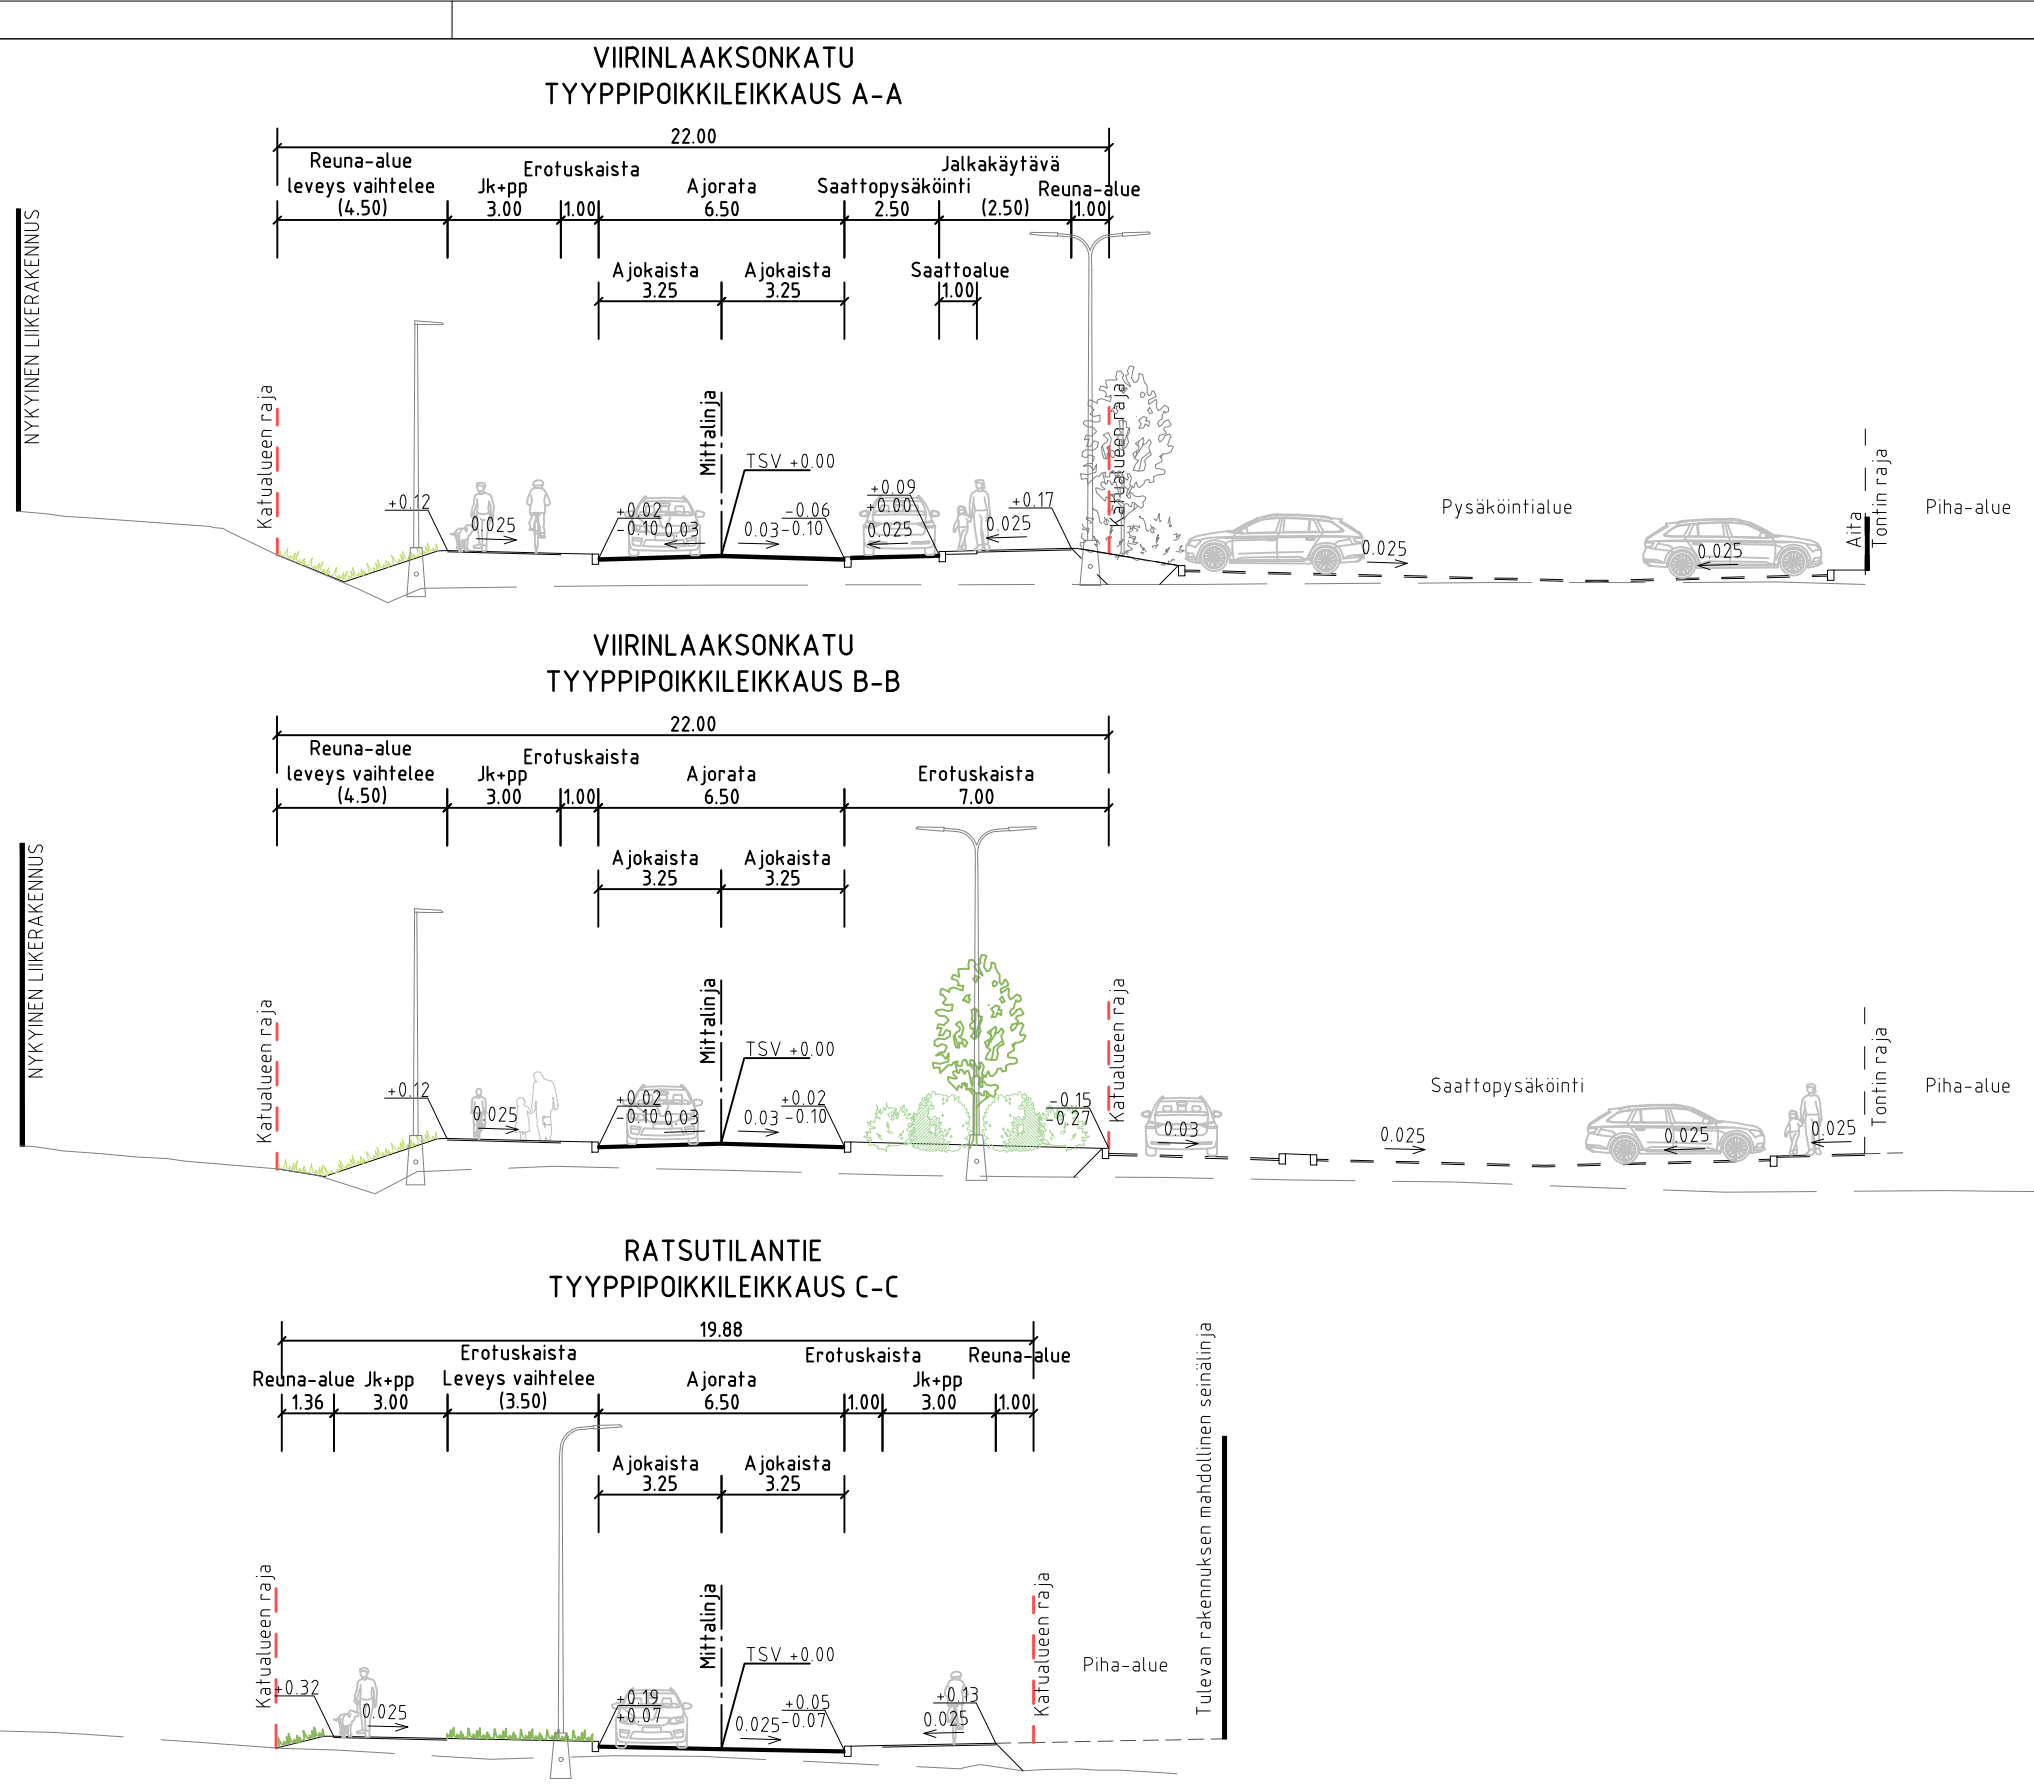


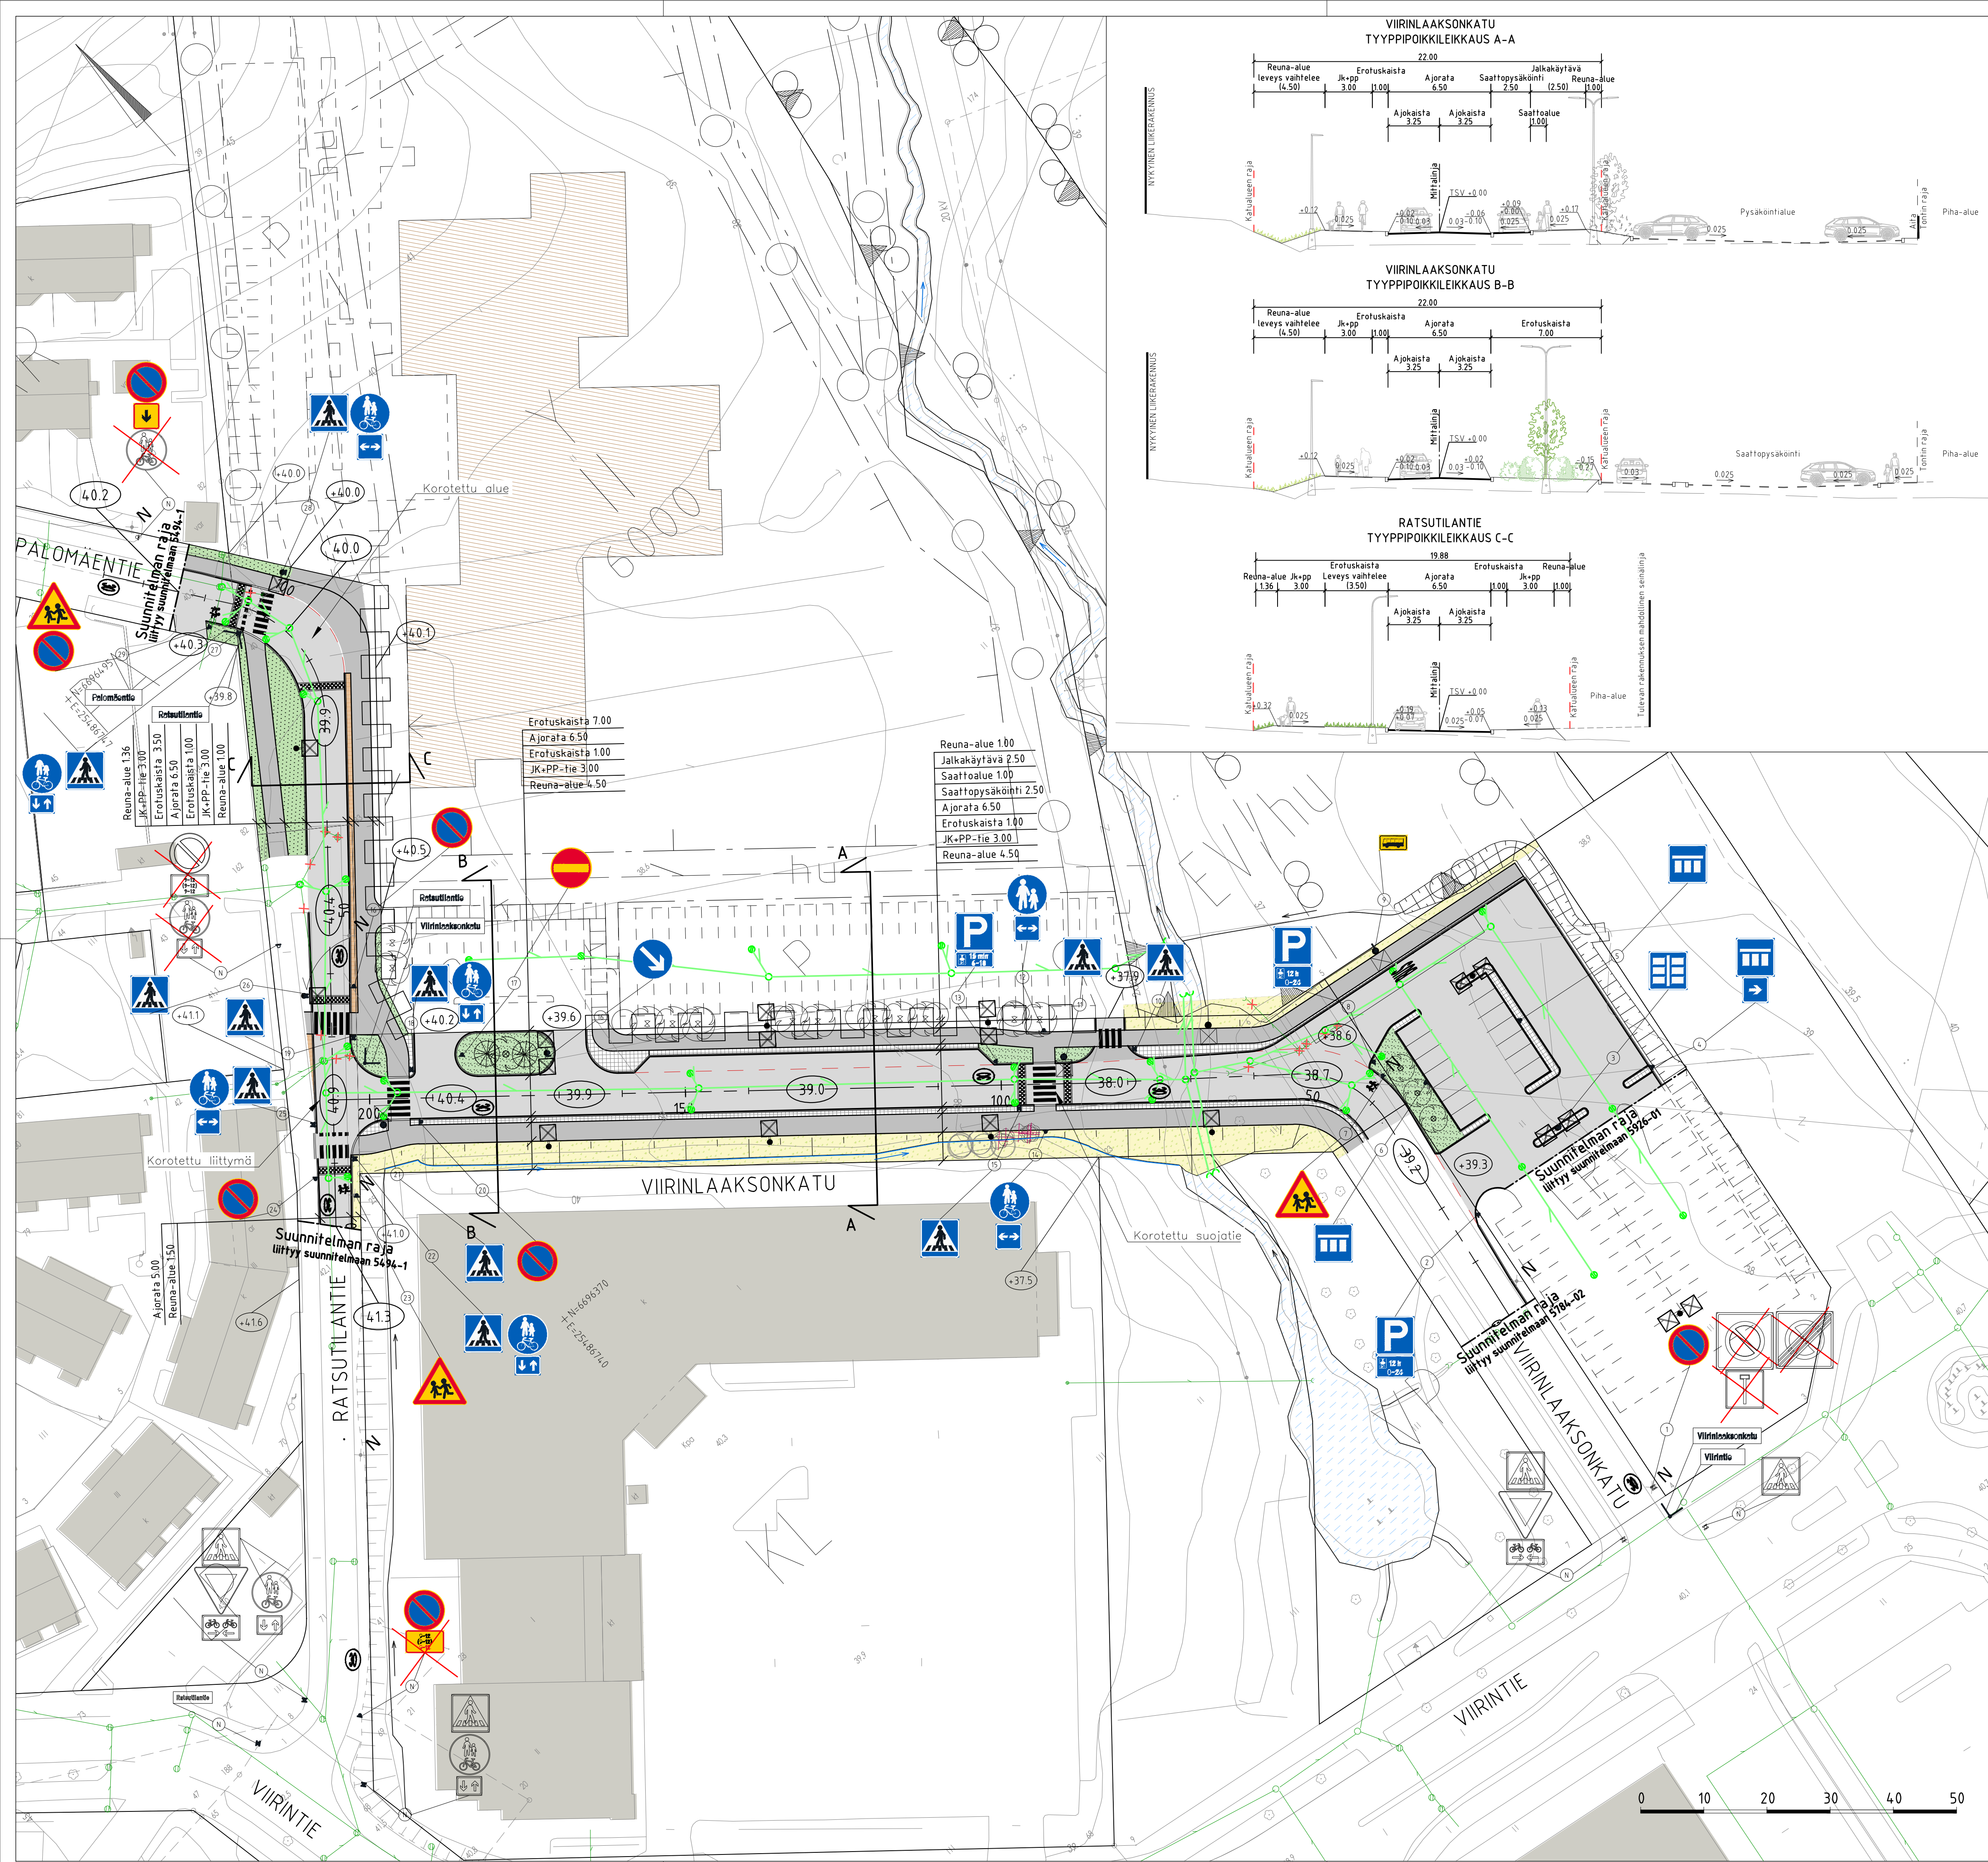

#### MERKINTÖJEN SELITYS

- asfaltti, ajorata
- asfaltti, jk+pp-tie
- iso noppakivi, harmaa
- betonikiveys, kartanokivi
- nurmi
- istutettava alue, lehtipensas (matala)
- maisemanurmi 1
- nykyinen hulevesiallas ja avouoma
- istutettava puu
- istutettava pensasryhmä
- nykyinen säilytettävä puu
- poistettava puu
- reunakivilinja
- madallettu reunakivilinja
- upotettu reunakivilinja
- hulevesiviemäri, suunniteltu
- hulevesiviemäri ja -kaivo, nykyinen
- hulevesiviemäri ja -kaivo, nykyinen poistettava
- hulevesikaivo
- tarkastuskaivo
- rummun pää
- avo-oja, uusi
- avo-oja, nykyinen
- ohjeellinen valaisinpylvään sijainti
- valaisin, siirrettävä
- valaisin, säilytettävä
- likimääräinen kadun korkeusasema
- likim. suunniteltu maanpinnan korkeusasema
- nykyinen maanpinnan korkeusasema
- liikennemerkki, uusi
- liikennemerkki, nykyinen
- liikennemerkki, nykyinen poistettava

|                                                                                                  |  |   |
|--------------------------------------------------------------------------------------------------|--|---|
| Pirustusaja<br>KATUOSUUNNITELMA                                                                  |  | Kylä<br>Klaukkala                                                                                                 |
| Kohde / Sisältö                                                                                  |  | Mittakaava   |
| VIIRINLAAKSO II päiväkoti ja koulu asemakaava<br>Viirinlaaksonkatu, Ratsutilantie ja Palomäentie |  | Asemakaava vahv.<br><br>Nähtävissä<br>11.12.2025–27.1.2026<br>TERLA<br><br>Nurmijärven Vesi/vesilaitoksen johtaja |
| Asemapiirustus                                                                                   |  | 1: 500   |
| Tyyppiopikkileikkaukset                                                                          |  | 1: 200   |
|                                                                                                  |  | KOORDINAATTIJÄRJESTELMÄ ETRS-GK25<br>KORKEUSJÄRJESTELMÄ N2000                                                     |

|   |   |   |                                              |
|---|---|---|----------------------------------------------|
|  <div>NURMIJÄRVEN KUNTA<br/>YMPÄRISTÖTOIMIALA<br/>KUNNALLISTEKNIKAN SUUNNITTELU<br/><br/>PL 37, 01901 Nurmijärvi<br/>puh. (09) 250 021<br/>www.nurmijarvi.fi</div> |  <div>FCG Finnish Consulting Group<br/>www.fcg.fi<br/>vahide 010 4090</div> | Kons. nro<br><br>Suunnittelija<br>S.Parkkila<br>Piirtäjä<br>E.Kalliomäki<br>Tarkistanut<br>E.Sarvi | 31.10.2025<br><br>Pirustus nro<br><br>5973-1 |
|---|---|---|----------------------------------------------|