

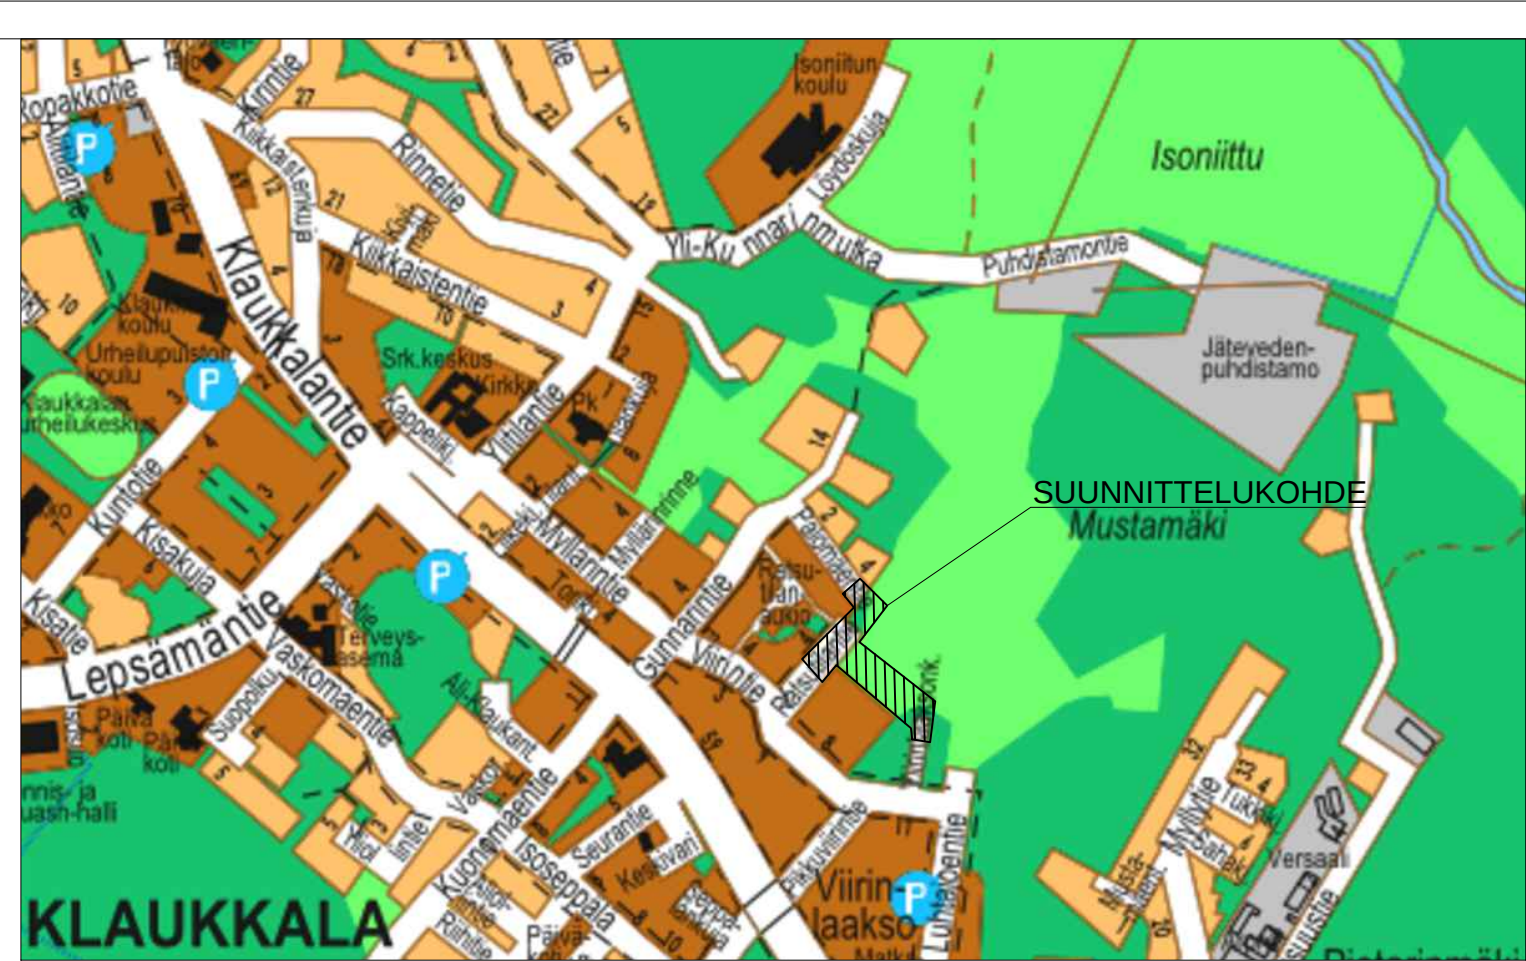


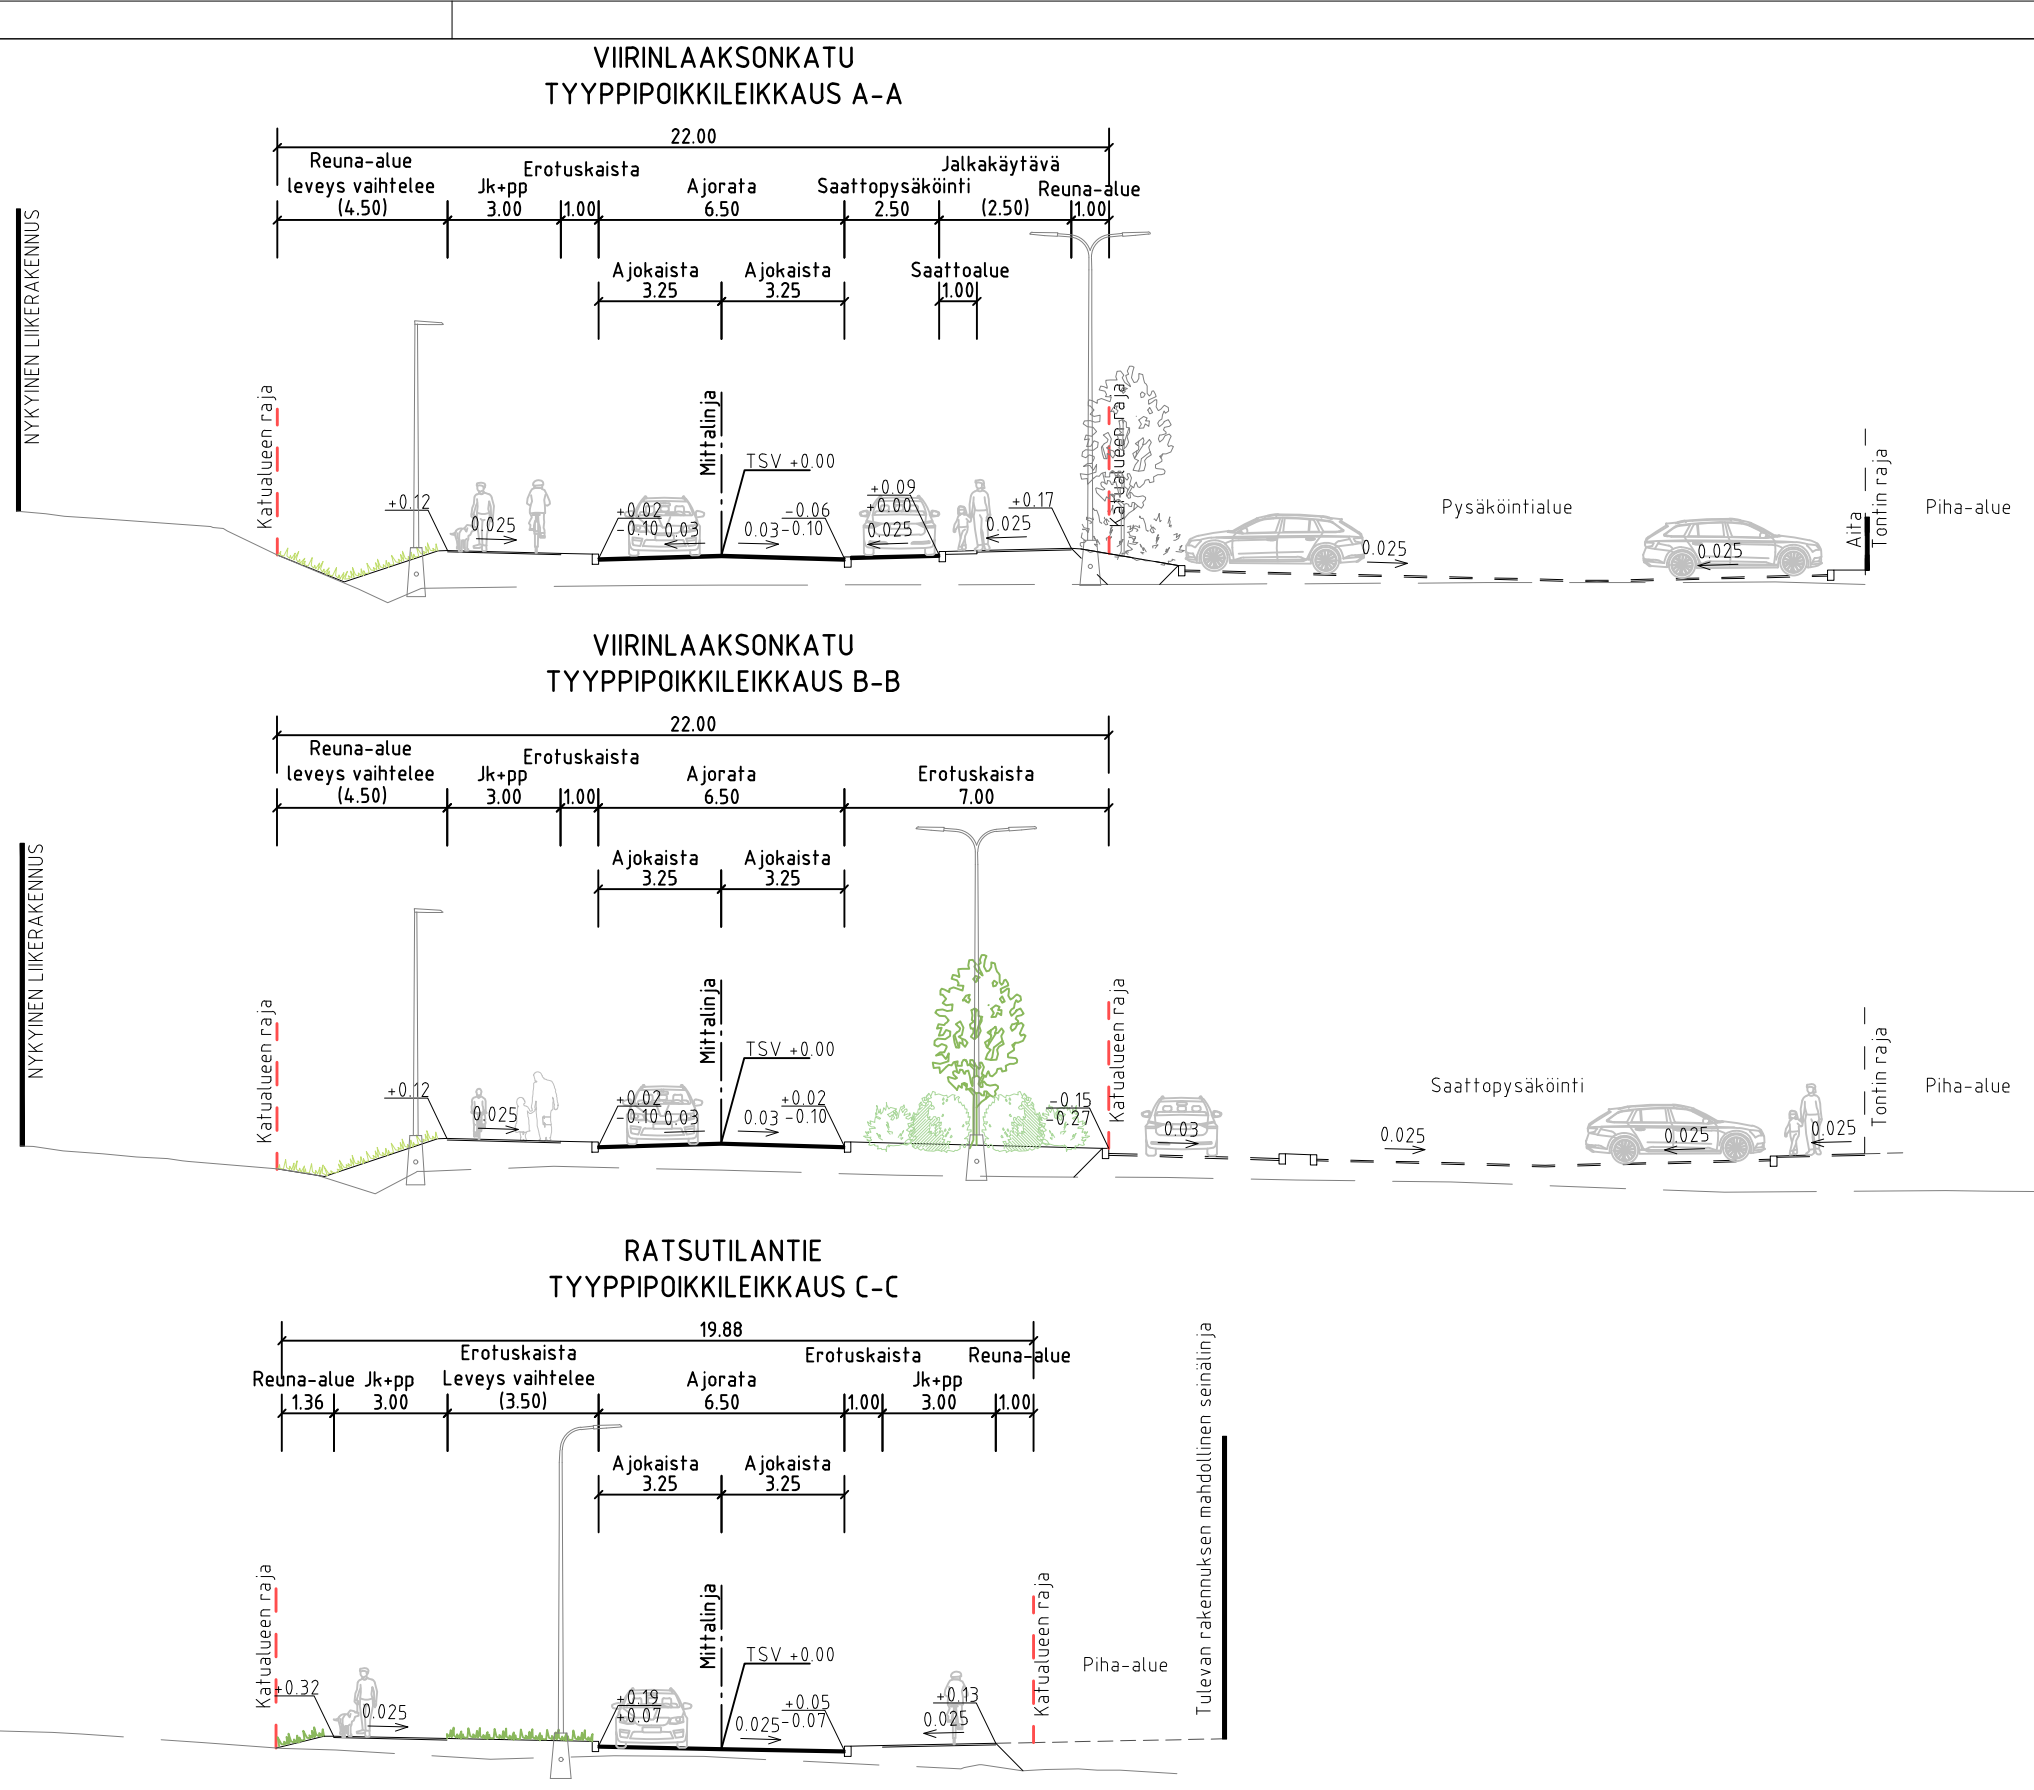

MERKINTÖJEN SELITYS

- asfaltti, ajorata
- asfaltti, jk+pp-tie
- iso noppakivi, harmaa
- betonikiveys, kartanokivi
- nurmi
- istutettava alue, lehtipensas (matala)
- maisemanurmi 1
- nykyinen hulevesiallas ja avouoma
- istutettava puu
- istutettava pensasryhmä
- nykyinen säilytettävä puu
- poistettava puu
- reunakivilinja
- madallettu reunakivilinja
- upotettu reunakivilinja
- hulevesiviemäri, suunniteltu
- hulevesiviemäri ja -kaivo, nykyinen
- hulevesiviemäri ja -kaivo, nykyinen poistettava
- hulevesikaivo
- tarkastuskaivo
- rummun pää
- avo-oja, uusi
- avo-oja, nykyinen
- ohjeellinen valaisinpylvään sijainti
- valaisin, siirrettävä
- valaisin, säilytettävä
- likimääräinen kadun korkeusasema
- likim. suunniteltu maanpinnan korkeusasema
- nykyinen maanpinnan korkeusasema
- liikennemerkki, uusi
- liikennemerkki, nykyinen
- liikennemerkki, nykyinen poistettava

|   |                                                                                                  |   |
|---|--------------------------------------------------------------------------------------------------|---|
| Piirustaja:<br>KATUOSUUNNITELMA   | Kylä:<br>Klaukkala                                                                               | Asemakaava vahv.                                                                                       |
| Kohde / Sisältö:<br>VIIRINLAAKSO II päiväkotia ja koulua asemakaava Viirinlaaksonkatu, Ratsutilantie ja Palomäentie                          | Mittakaava:                                                                                      | Nähtävissä<br>11.12.2025–27.1.2026<br>TERKLA                                                           |
| Asemapiirustus<br>Tyyppipoikkileikkaukset   | 1: 500<br>1: 200                                                                                 | Nurmijärven Vesi/vesiähtöksen johtaja<br>KOORDINAATTIJÄRJESTELMÄ ETRS-GK25<br>KORKEUSJÄRJESTELMÄ N2000 |
| NURMIJÄRVEN KUNTA<br>YMPÄRISTÖTOIMIALA<br>KUNNALLISTEKNIKAN SUUNNITTELU<br>PL 37, 01901 Nurmijärvi<br>puh. (09) 250 021<br>www.nurmijarvi.fi | Kons. nro:<br>Suunnittelija<br>S. Parkka<br>Piirtäjä<br>E. Kalliomäki<br>Tarkistanut<br>E. Sarvi | Piirustus nro:<br>31.10.2025<br>5973-1                                                                 |

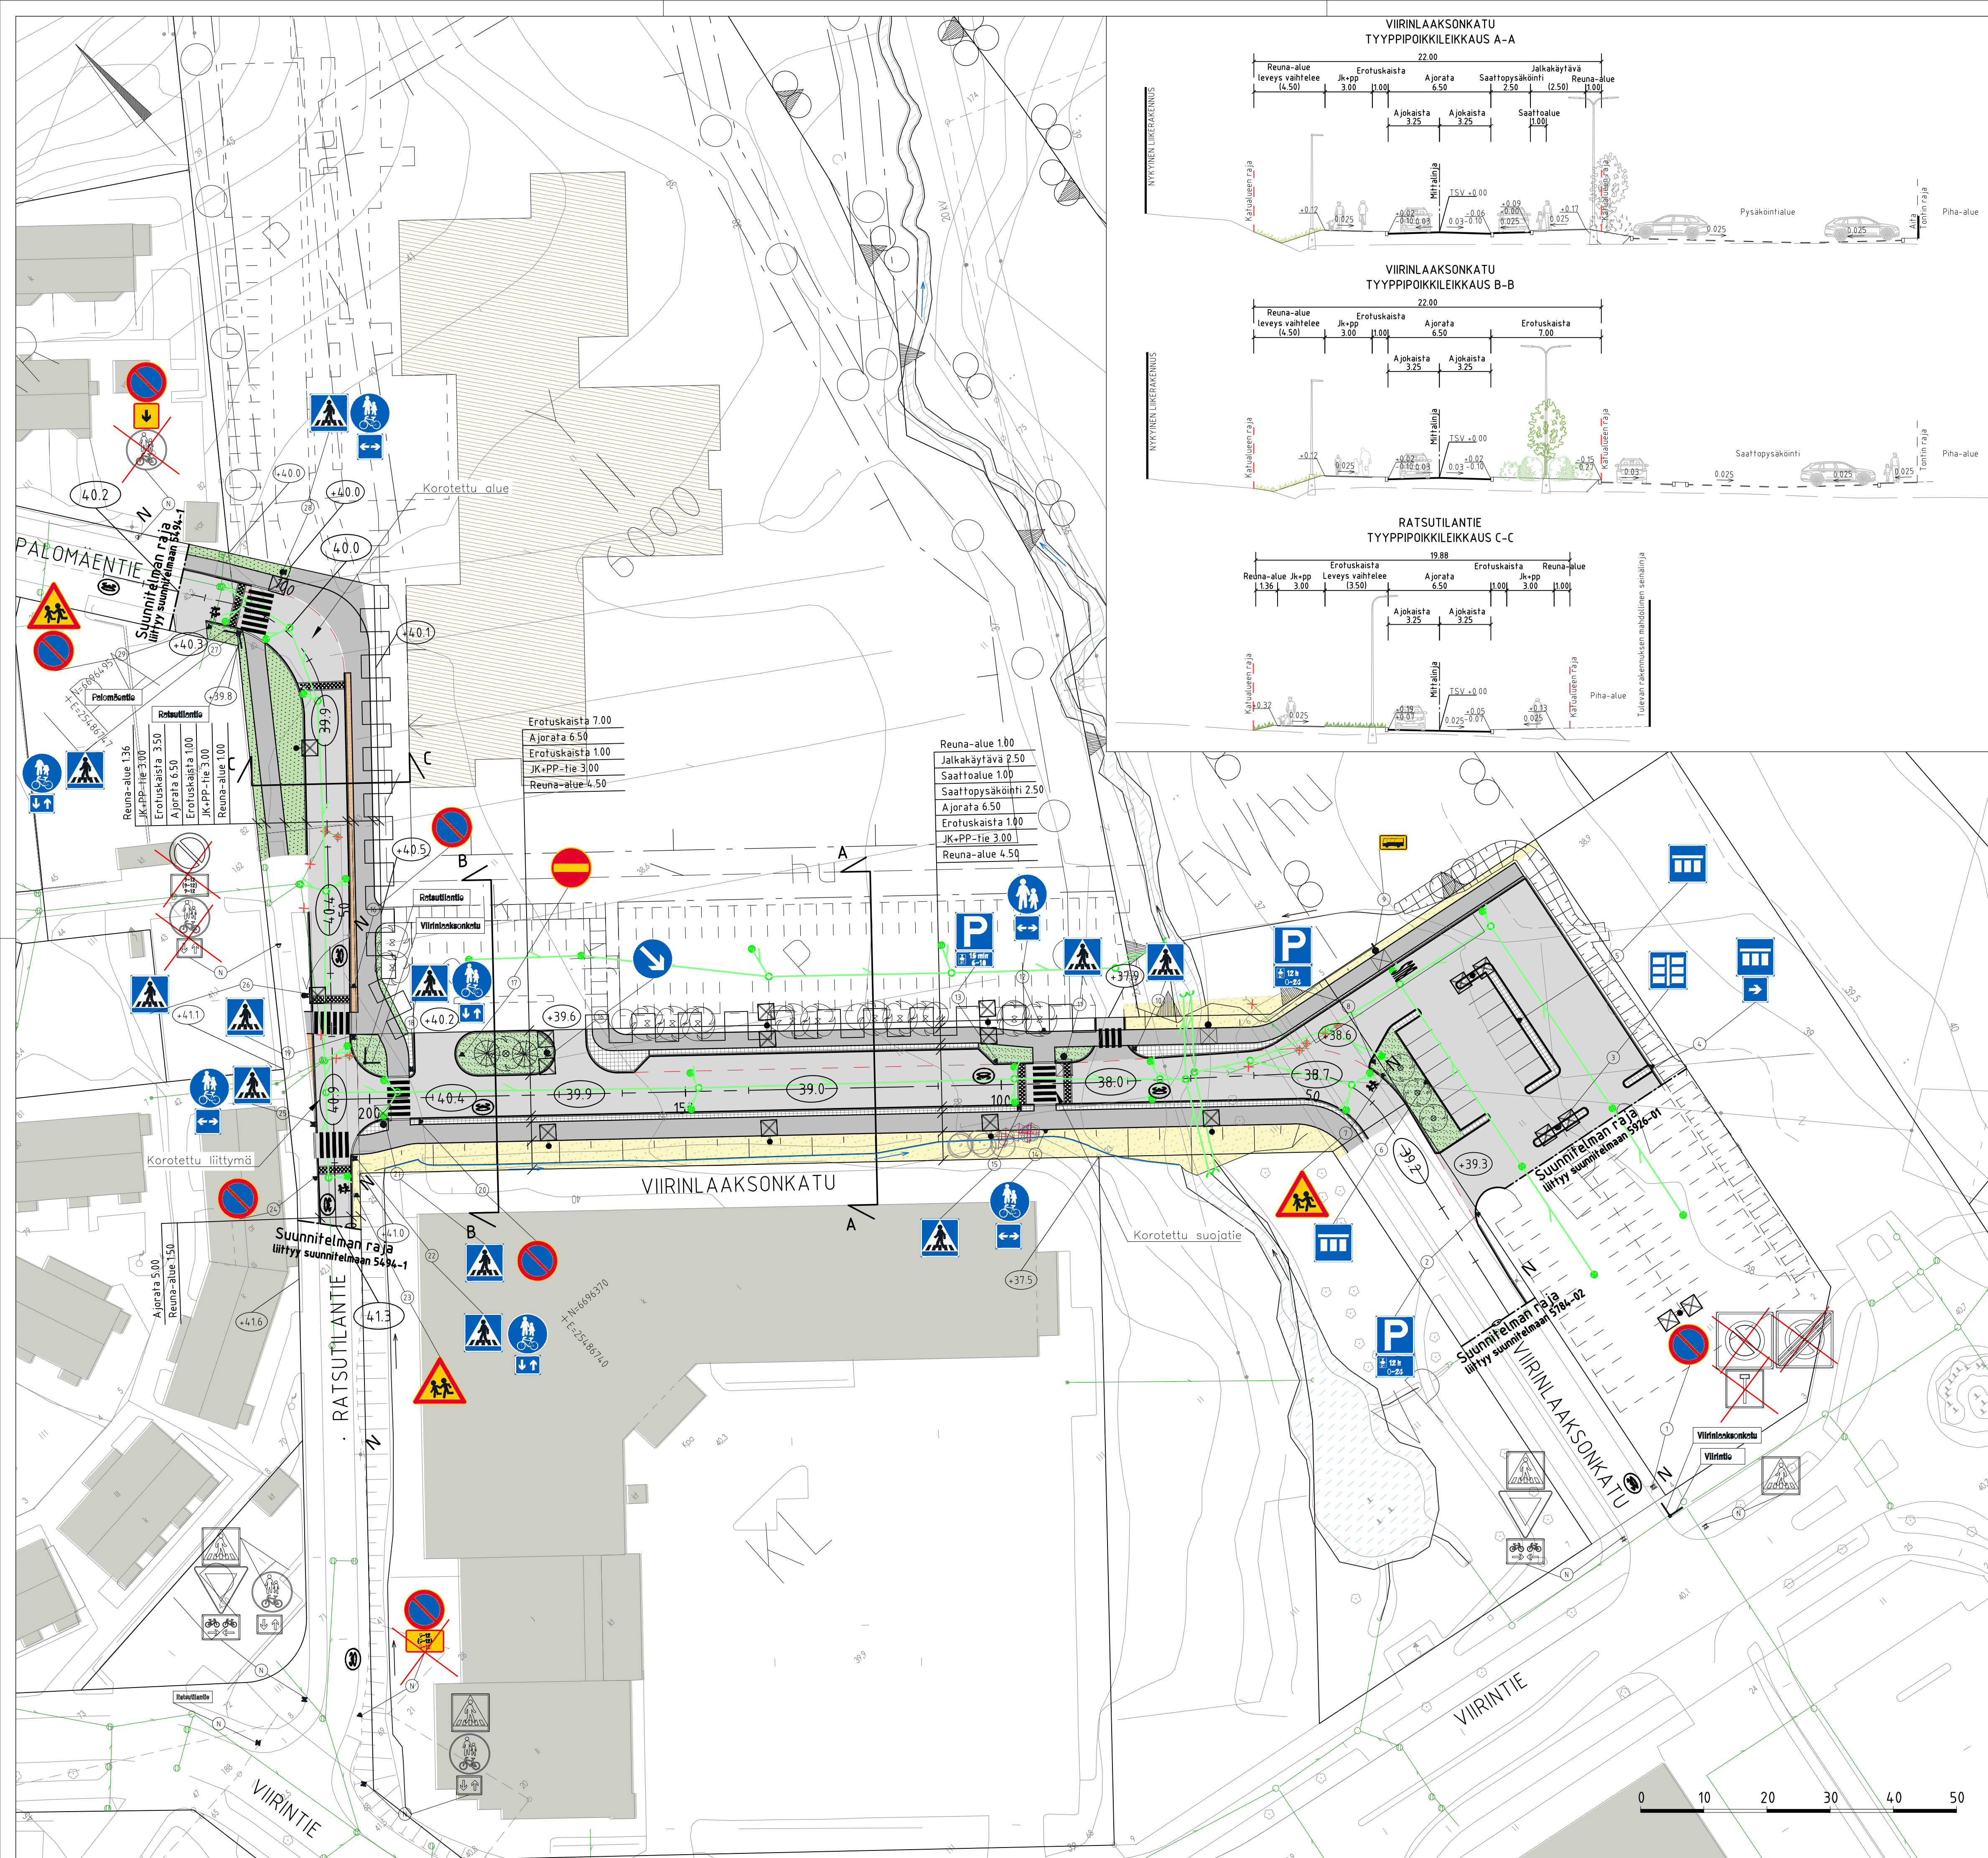