


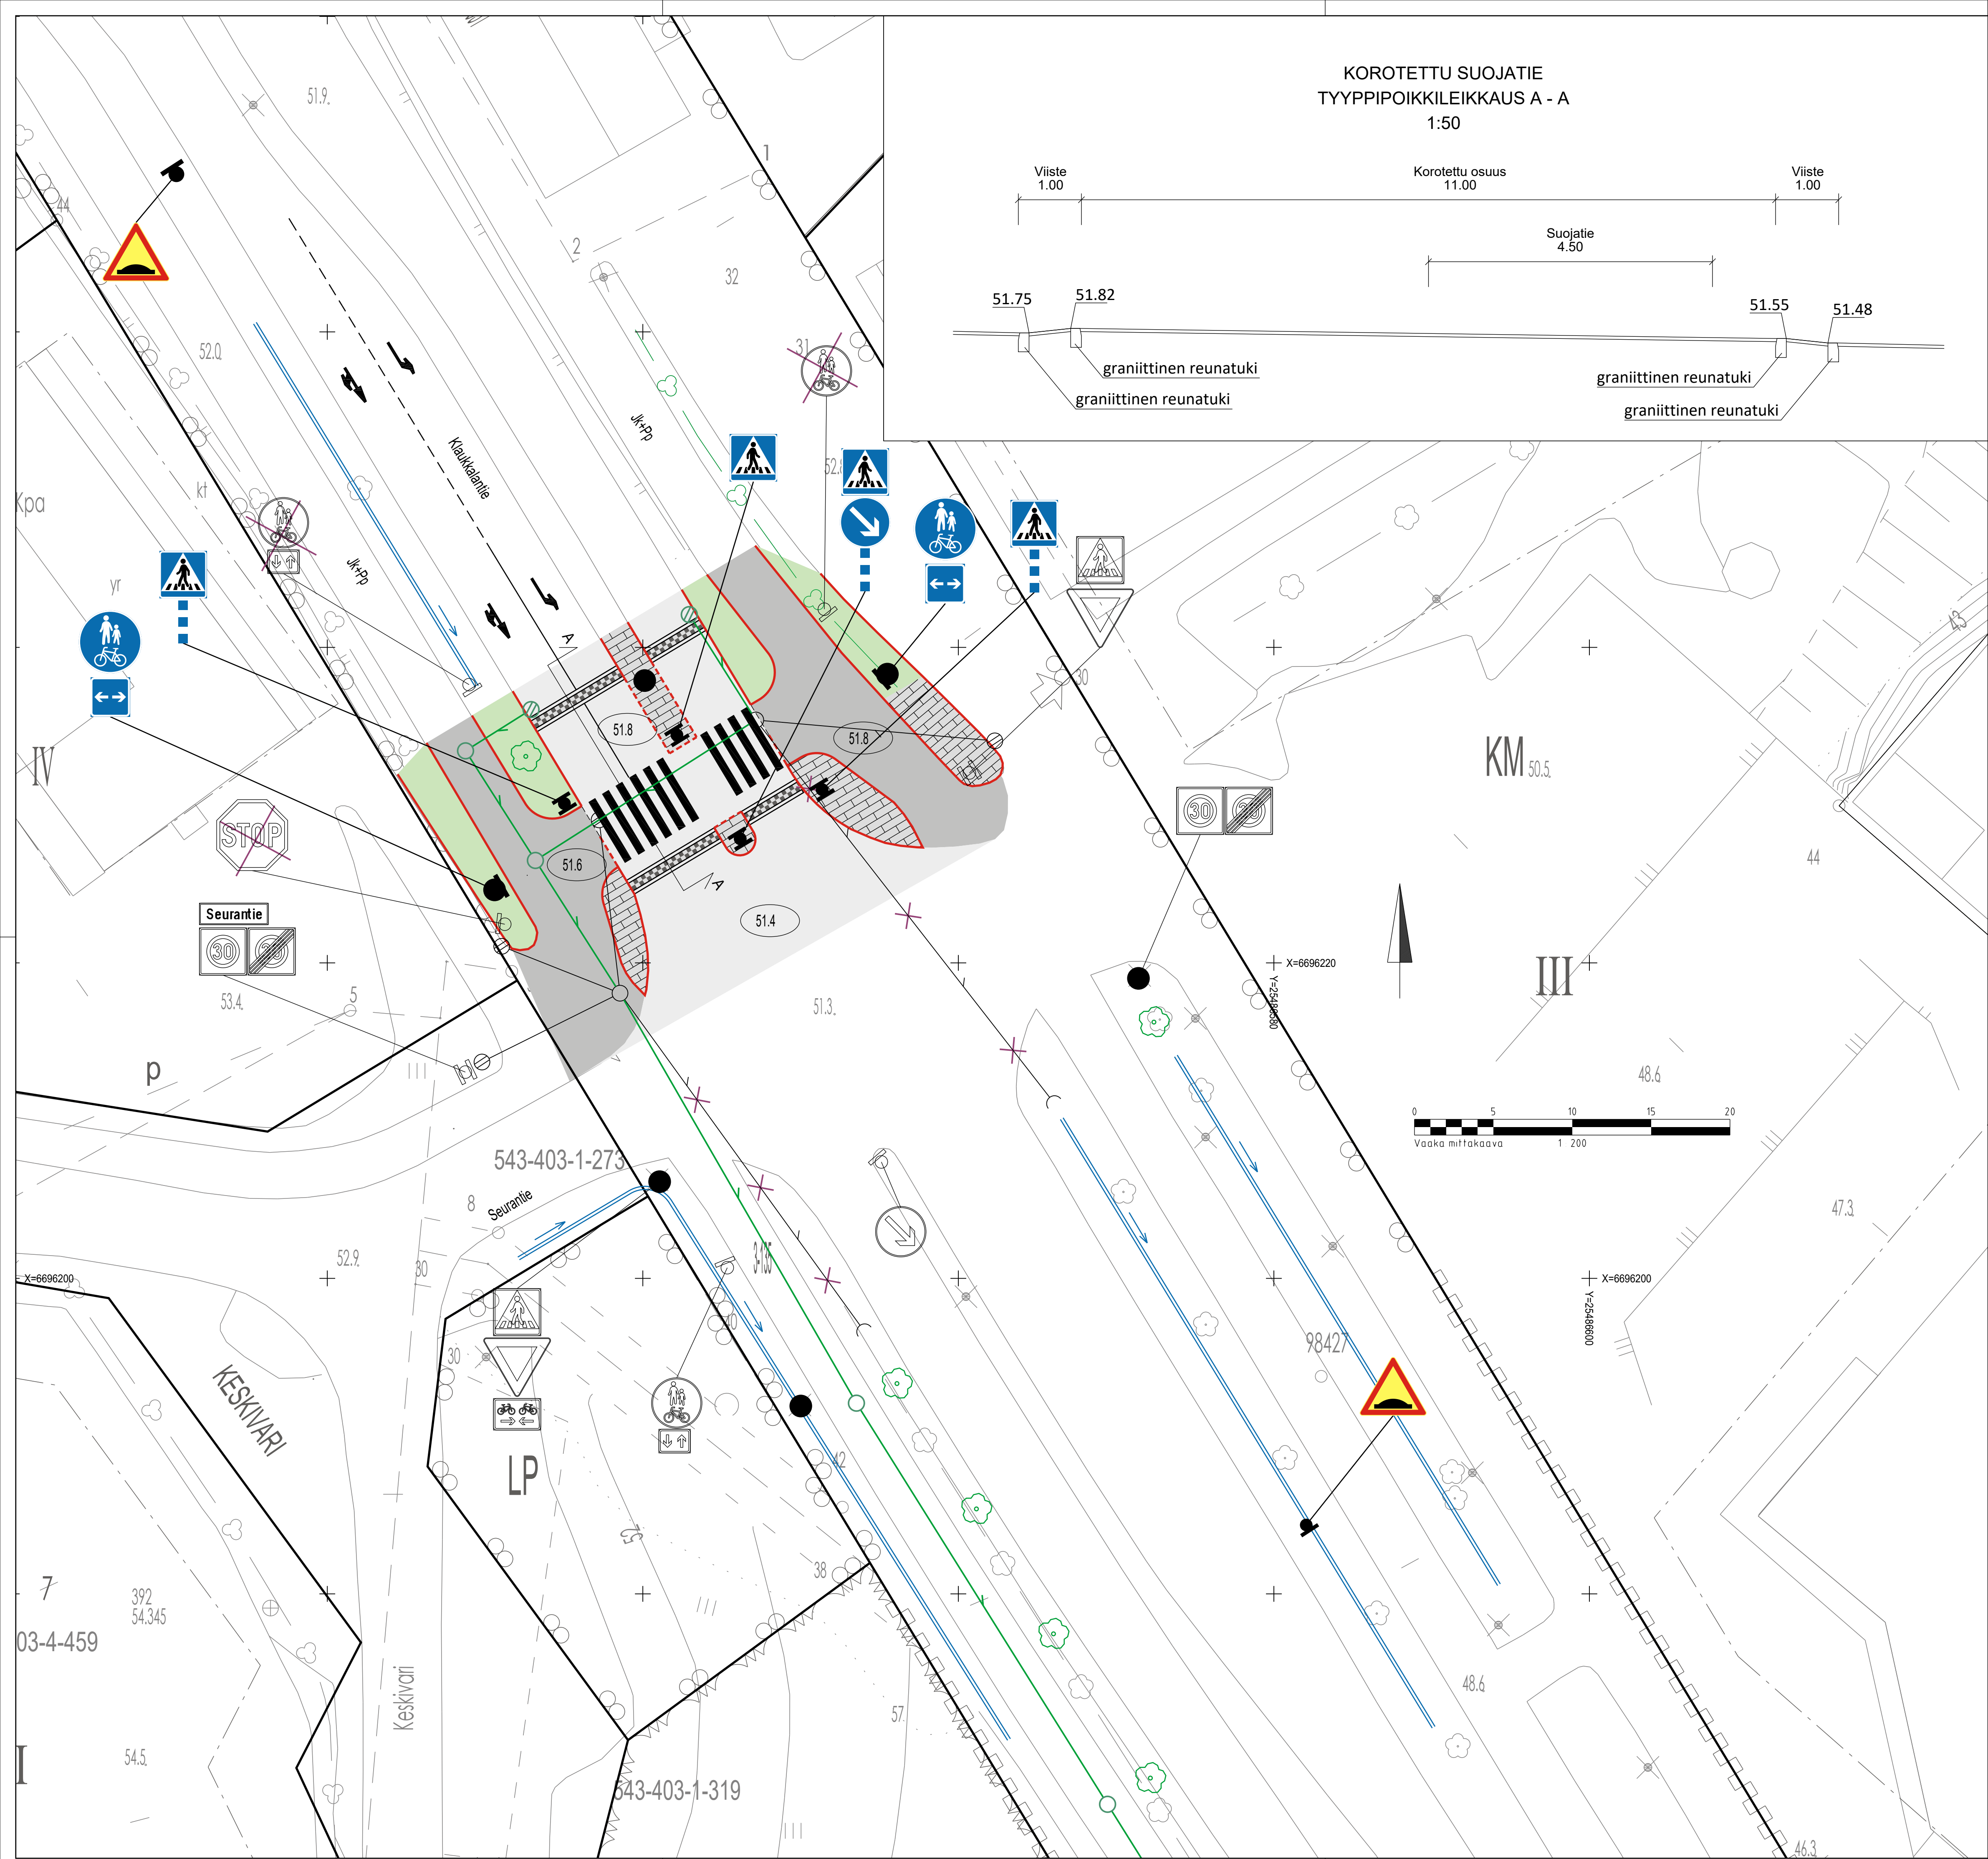

PIIRUSTUSMERKINNÄT	
	Ajo-alue
	Jäykkä tie
	Betonikivi, harmaa
	Nurmi
	Reunatuki
	Reunatuki, madallettu
	Reunatuki, luiskattu
	Korotetun alueen viiste
	Katu- ja tienleveys
	Hulevesikaivo, hulevesiviemäri, ritiläkaivo suunniteltu
	Hulevesikaivo, hulevesiviemäri, ritiläkaivo nykyinen
	Hulevesiviemäri, poistetaan käytöstä
	Ojan virtaussuunta
	Oja, uusi
	Liikennemerkki, uusi
	Liikennemerkki, nykyinen
	Liikennemerkki, nykyinen poistetaan
	Valaisinpylväs, nykyinen
	Säilytettävä puu
	Pensasaita, nykyinen
	Katualueen raja

Piirustustietoa		Kylä	
KATUUNNITELMA		KLAUKKALA	
Kohde / Sisältö		Asemakaava vahv.	
Klaukkalan tie		8.9.1982	
Klaukkalan tie		18.3.-1.4.2026	
Klaukkalan tie		TEKLA	
Asemapiirustus		Nurmijärven Vesi	
Tyypipoikkileikkaus		KOORDINAATTIJÄRJESTELMÄ ETRS-GK25	
Nurmijärven Kunta		KORKEUSJÄRJESTELMÄ N2000	
Nurmijärven Kunta		Kad-tiedosto	
Nurmijärven Kunta		Kartta.dwg	
Nurmijärven Kunta		Suunnittelija	
Nurmijärven Kunta		T. Aistalo	
Nurmijärven Kunta		Piirtäjä	
Nurmijärven Kunta		T. Aistalo	
Nurmijärven Kunta		Tarkistanut	
Nurmijärven Kunta		E. Sarvi	
Nurmijärven Kunta		Piirustus nro	
Nurmijärven Kunta		5986-1	