
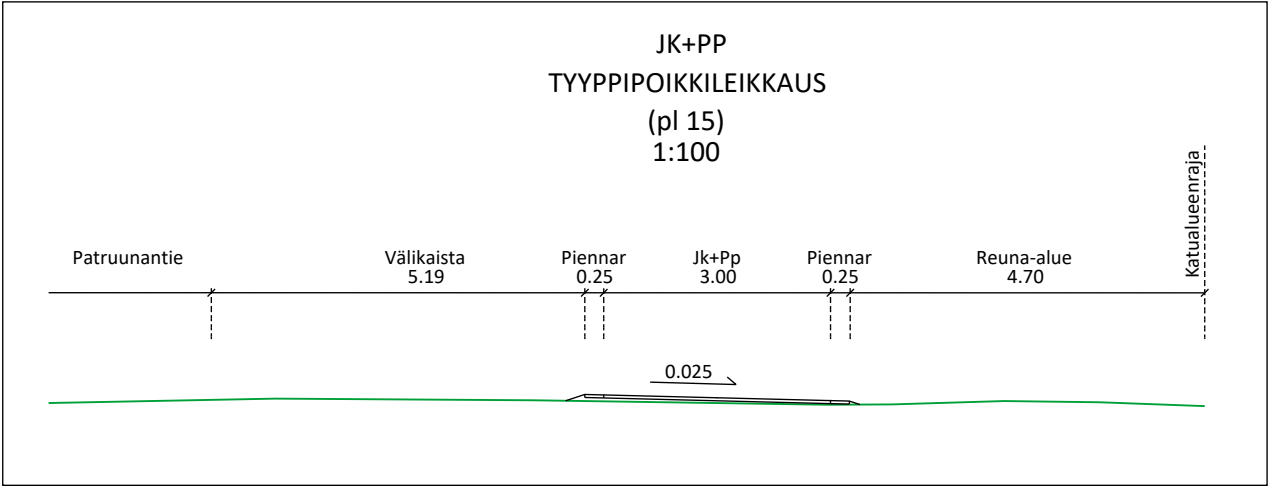
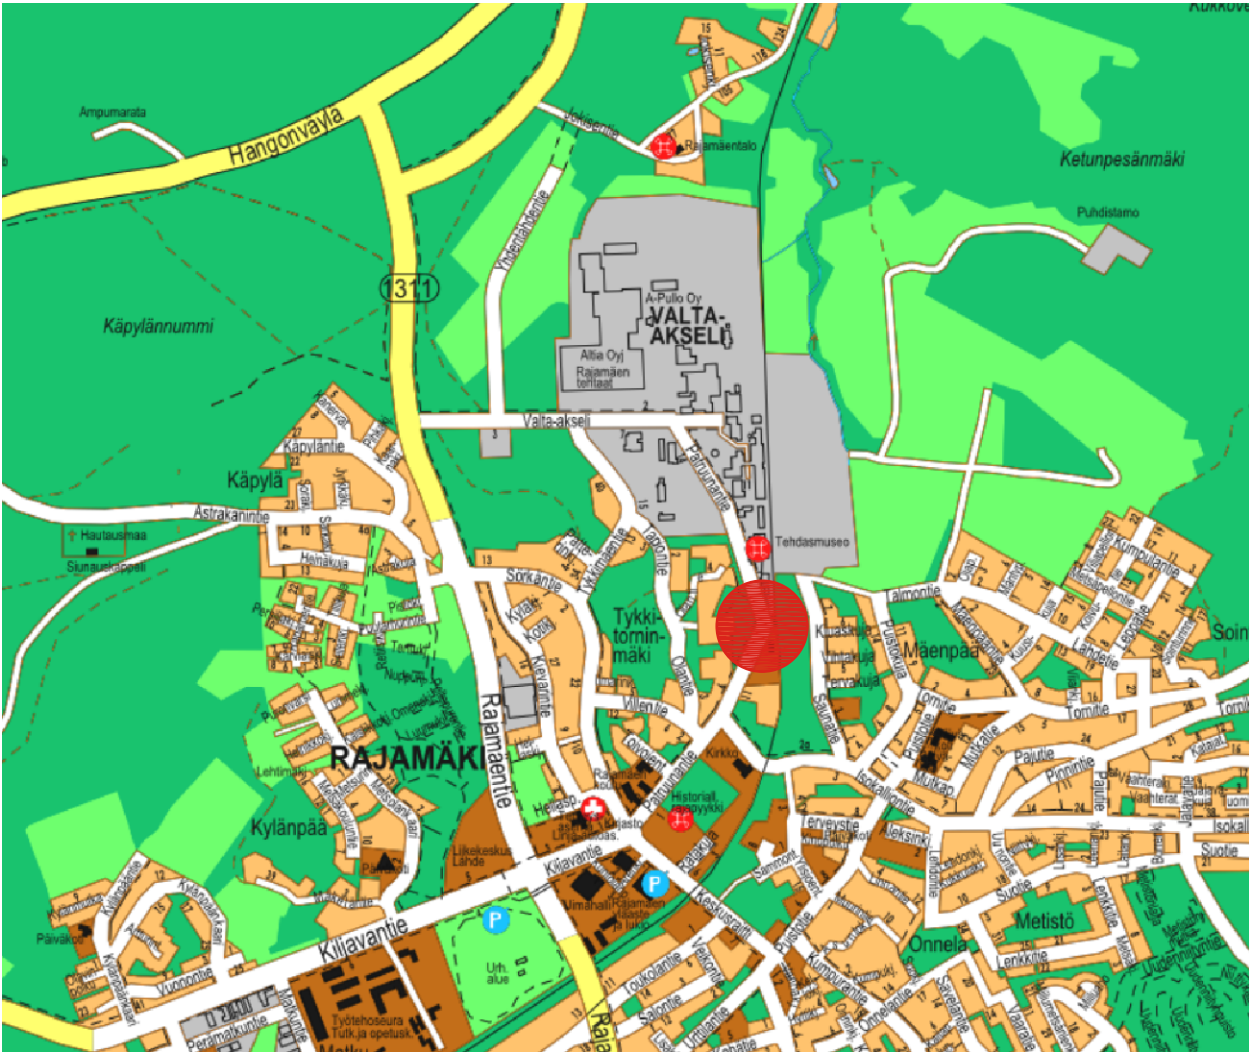


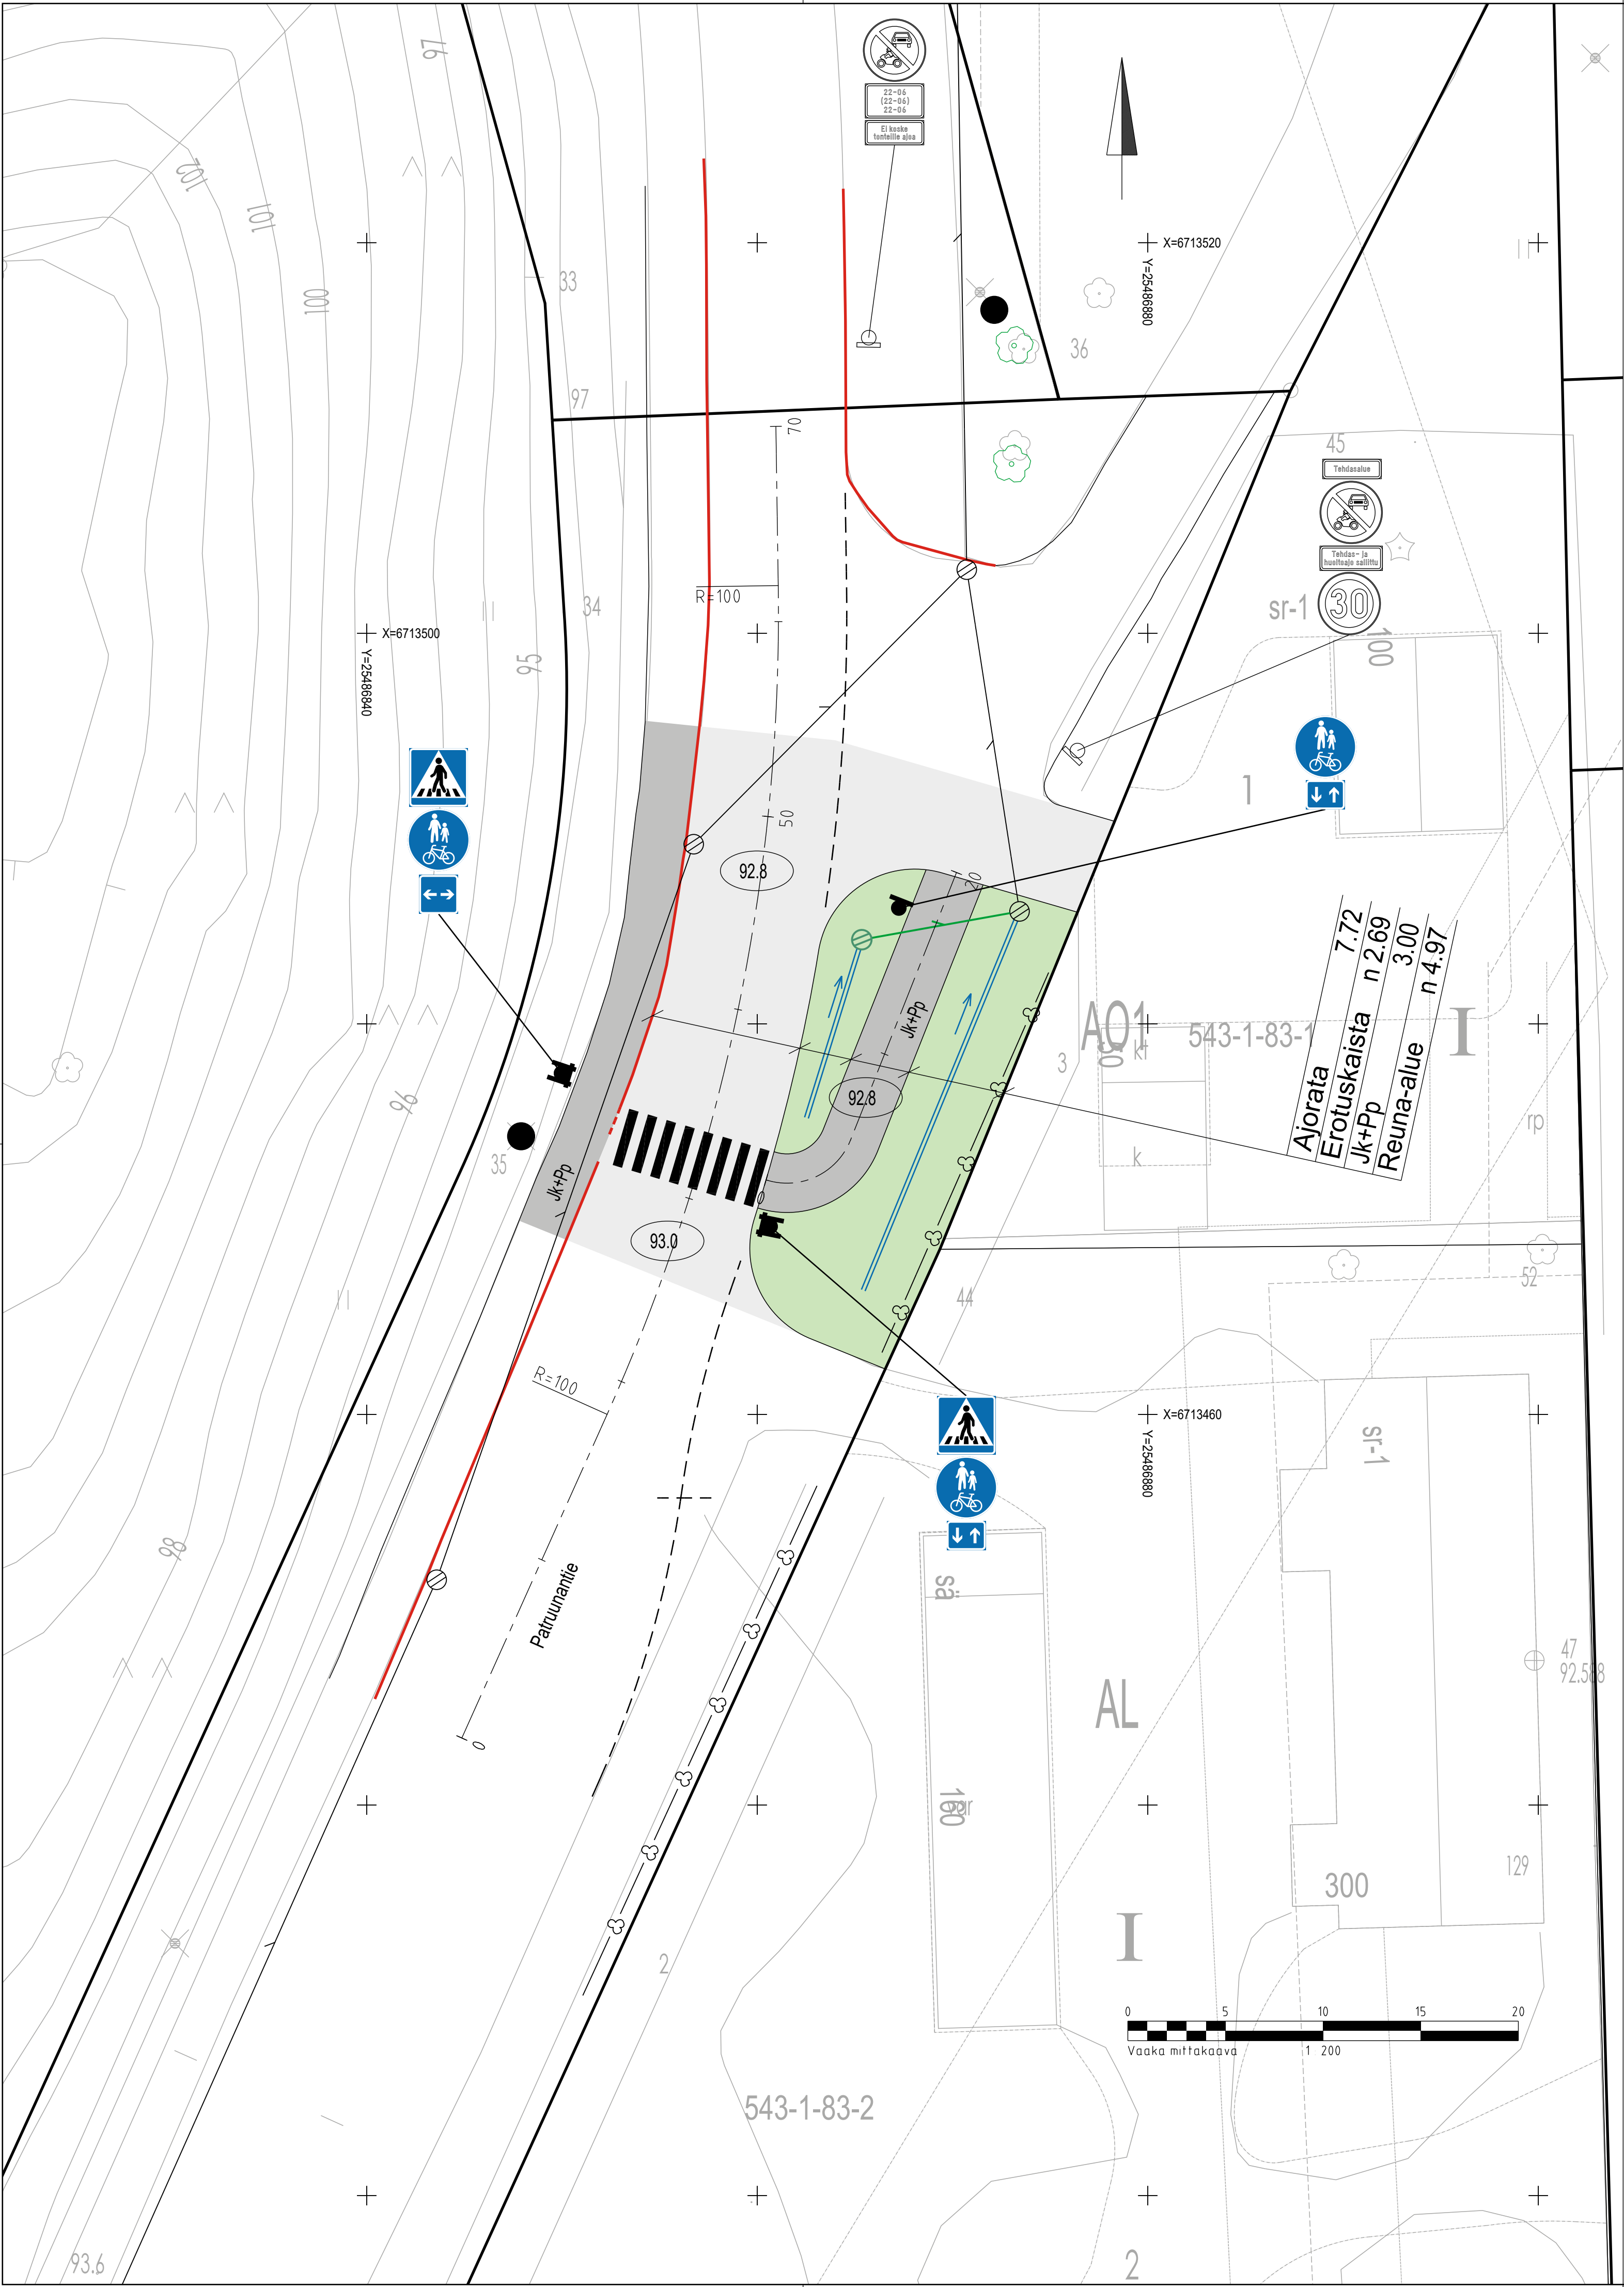

PIIRUSTUSMERKINNÄT	
	Ajorata
	Jk+pp -tie
	Nurmi
	Ajoradan reuna
	Reunatuki, nykyinen
	Reunatuki, madallettu, suunniteltu
	Maaliviiva
	Katukorko
	Ritiläkaivo, hulevesiviemäri suunniteltu
	Hulevesikaivo, hulevesiviemäri, ritiläkaivo nykyinen
	Ojan virtaussuunta
	Oja, uusi
	Liikennemerkki, uusi
	Liikennemerkki, nykyinen
	Valaisinpylväs, nykyinen
	Säilytettävä puu
	Puurivi, nykyinen
	Katualueenraja

Piirustuslaji KATUSUUNNITELMA		Kylä RAJAMÄKI	
Kohde / Sisältö		Mittakaava	
Patruunantien suojatie museon tonttiliitymän kohdalla sekä jalankulku- ja pyörätie museolle johtavan tien suuntaan		Asemakaava vahv. 25.2.1976	
		Nähtävillä	
Asemapiirustus Tyypipoikkileikkaus		TEKLA	
		Nurmijärven Vesi	
		KOORDINAATTIJÄRJESTELMÄ ETRS-GK25	
		KORKEUSJÄRJESTELMÄ N2000	
	NURMIJÄRVEN KUNTA YMPÄRISTÖTOIMIALA KUNNALLISTEKNIIKAN SUUNNITTELU PL 37, 01901 Nurmijärvi puh. (09) 250 021 www.nurmijarvi.fi	Cad-tiedosto Kartta.dwg Suunnittelija T. Alatalo Piirtäjä T. Alatalo Tarkistanut E. Sarvi	
		Piirustus nro 5984-1	